


TALO A

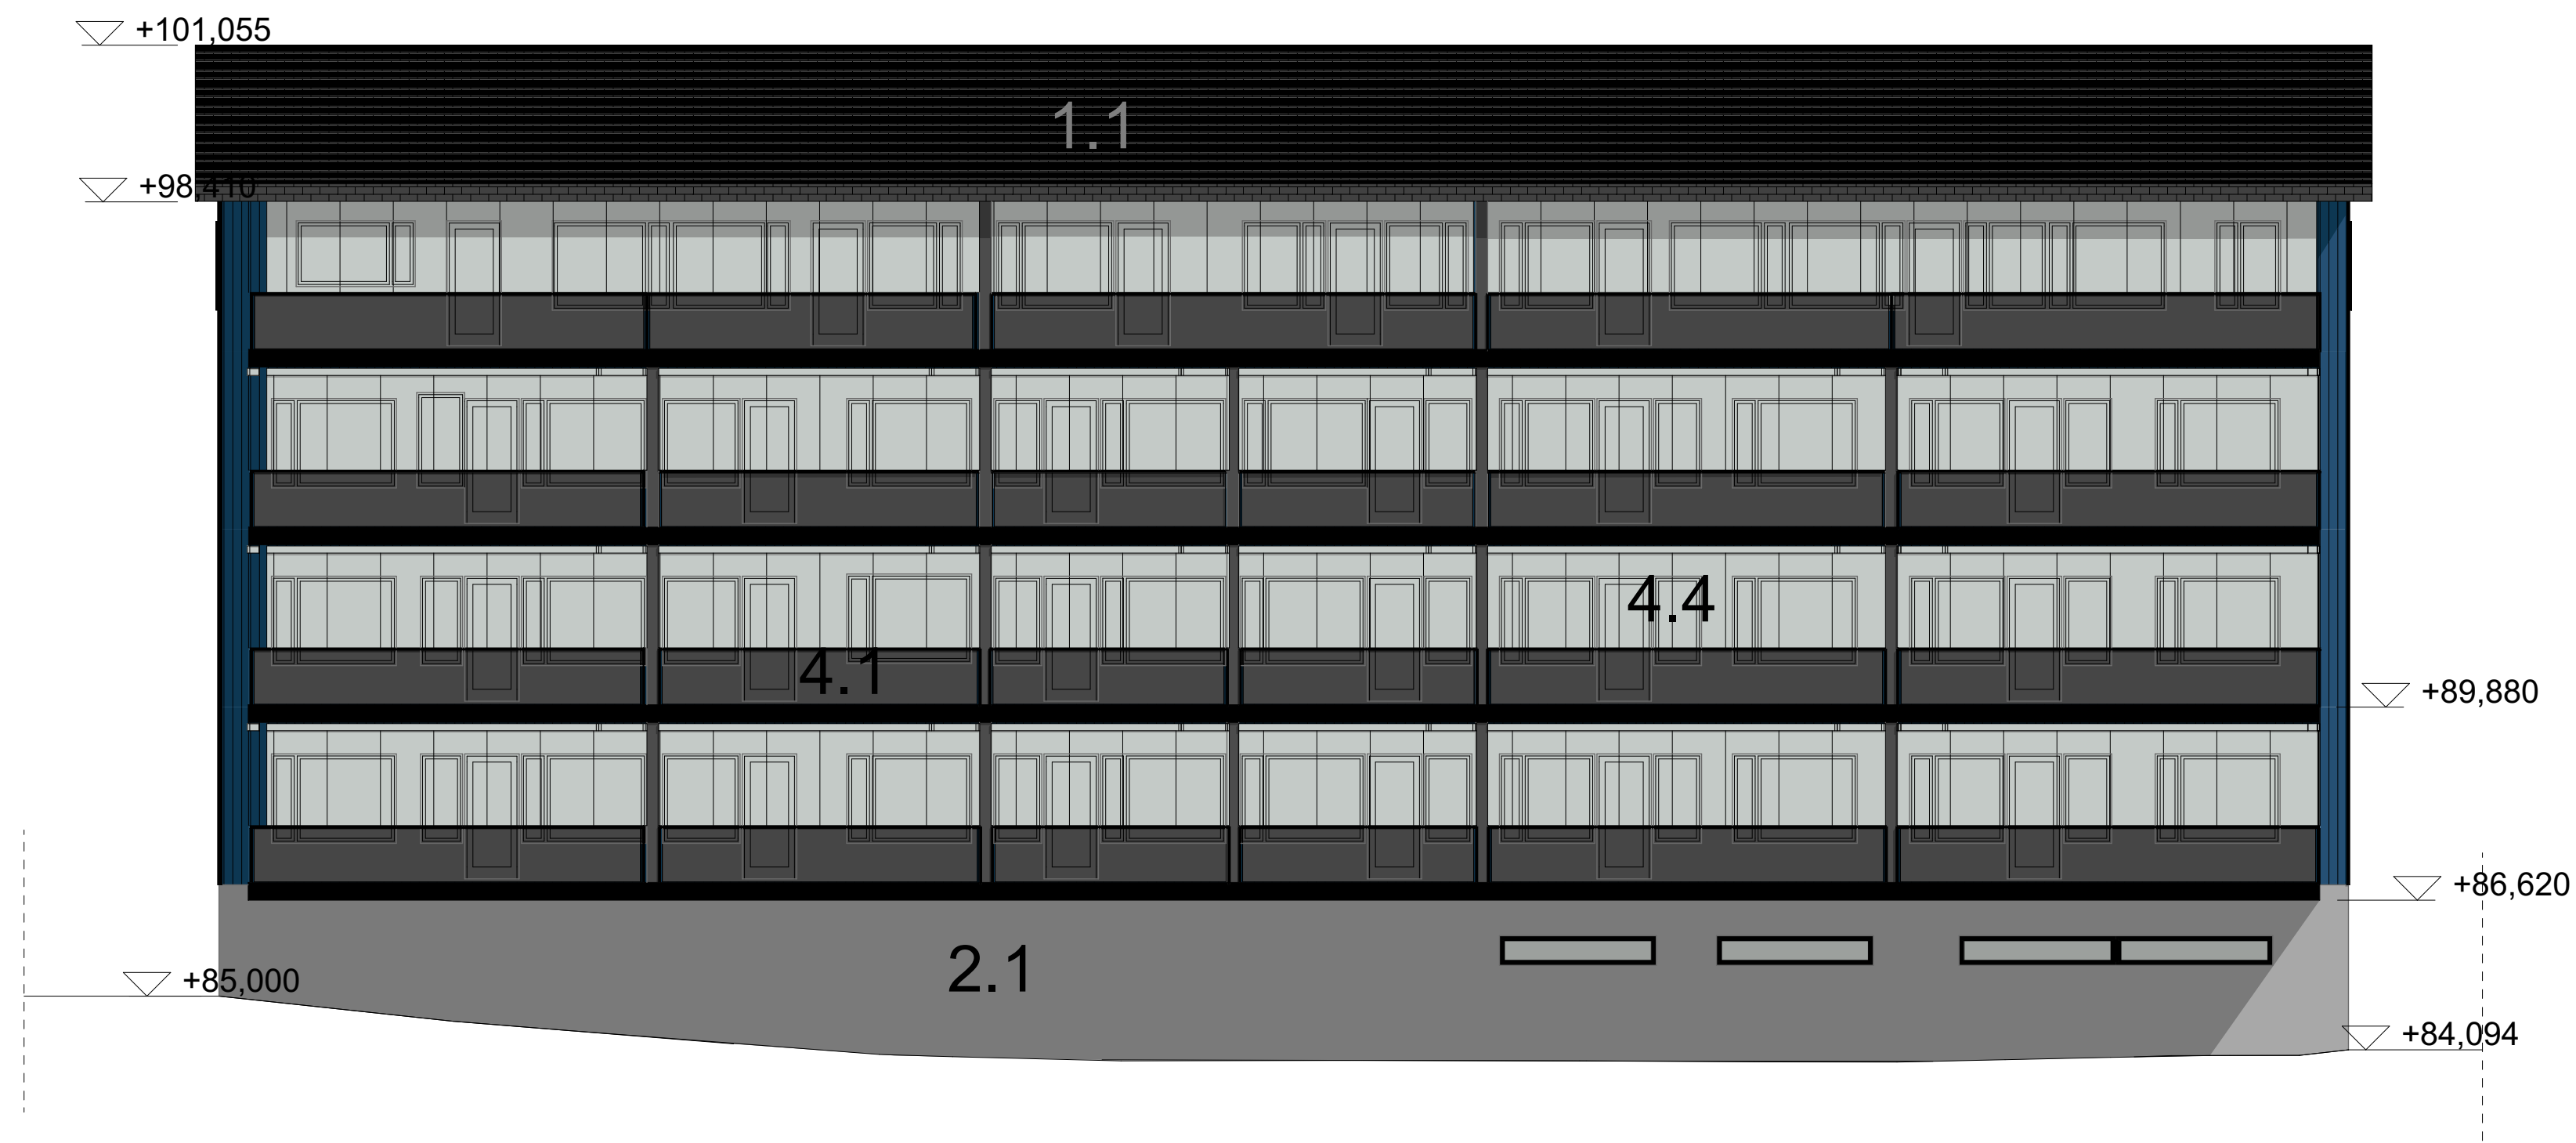

JULKISIVU KOILLISEEN

1. KATTO:
1.1 Kate, Kumibitumikermi, musta


2. SEINÄT:
2.1 Maalattu betoni, harmaa
2.2 Puu-rima, musta
2.3 Puuverhous, vaaka, harmaa
2.4 Puuverhous, pysty, sininen

3. SOKKELI:
3.1 Maalattu betoni, harmaa

4. PARVEKKEET:
4.1. Parvekekaide, sumennettu tumma lasi
4.2. Parvekelaatat, betoni
4.3. Parvekelaatat yläpinta, tummanharmaa
4.4. Parvekelasitus, avattava, lasit kirkas

5. IKKUNAT JA OVET:
5.1. Ikkunat ja parvekeovet, lasi kirkas, musta
5.2. Maalatut puu-ulko-ovet, musta
5.3. Ikkuna- ja ovipellitykset, musta

6. KAITEET
6.1 Luhti- ja siltakaide, metalli, musta
6.2 Kaide, sumennettu tumma lasi

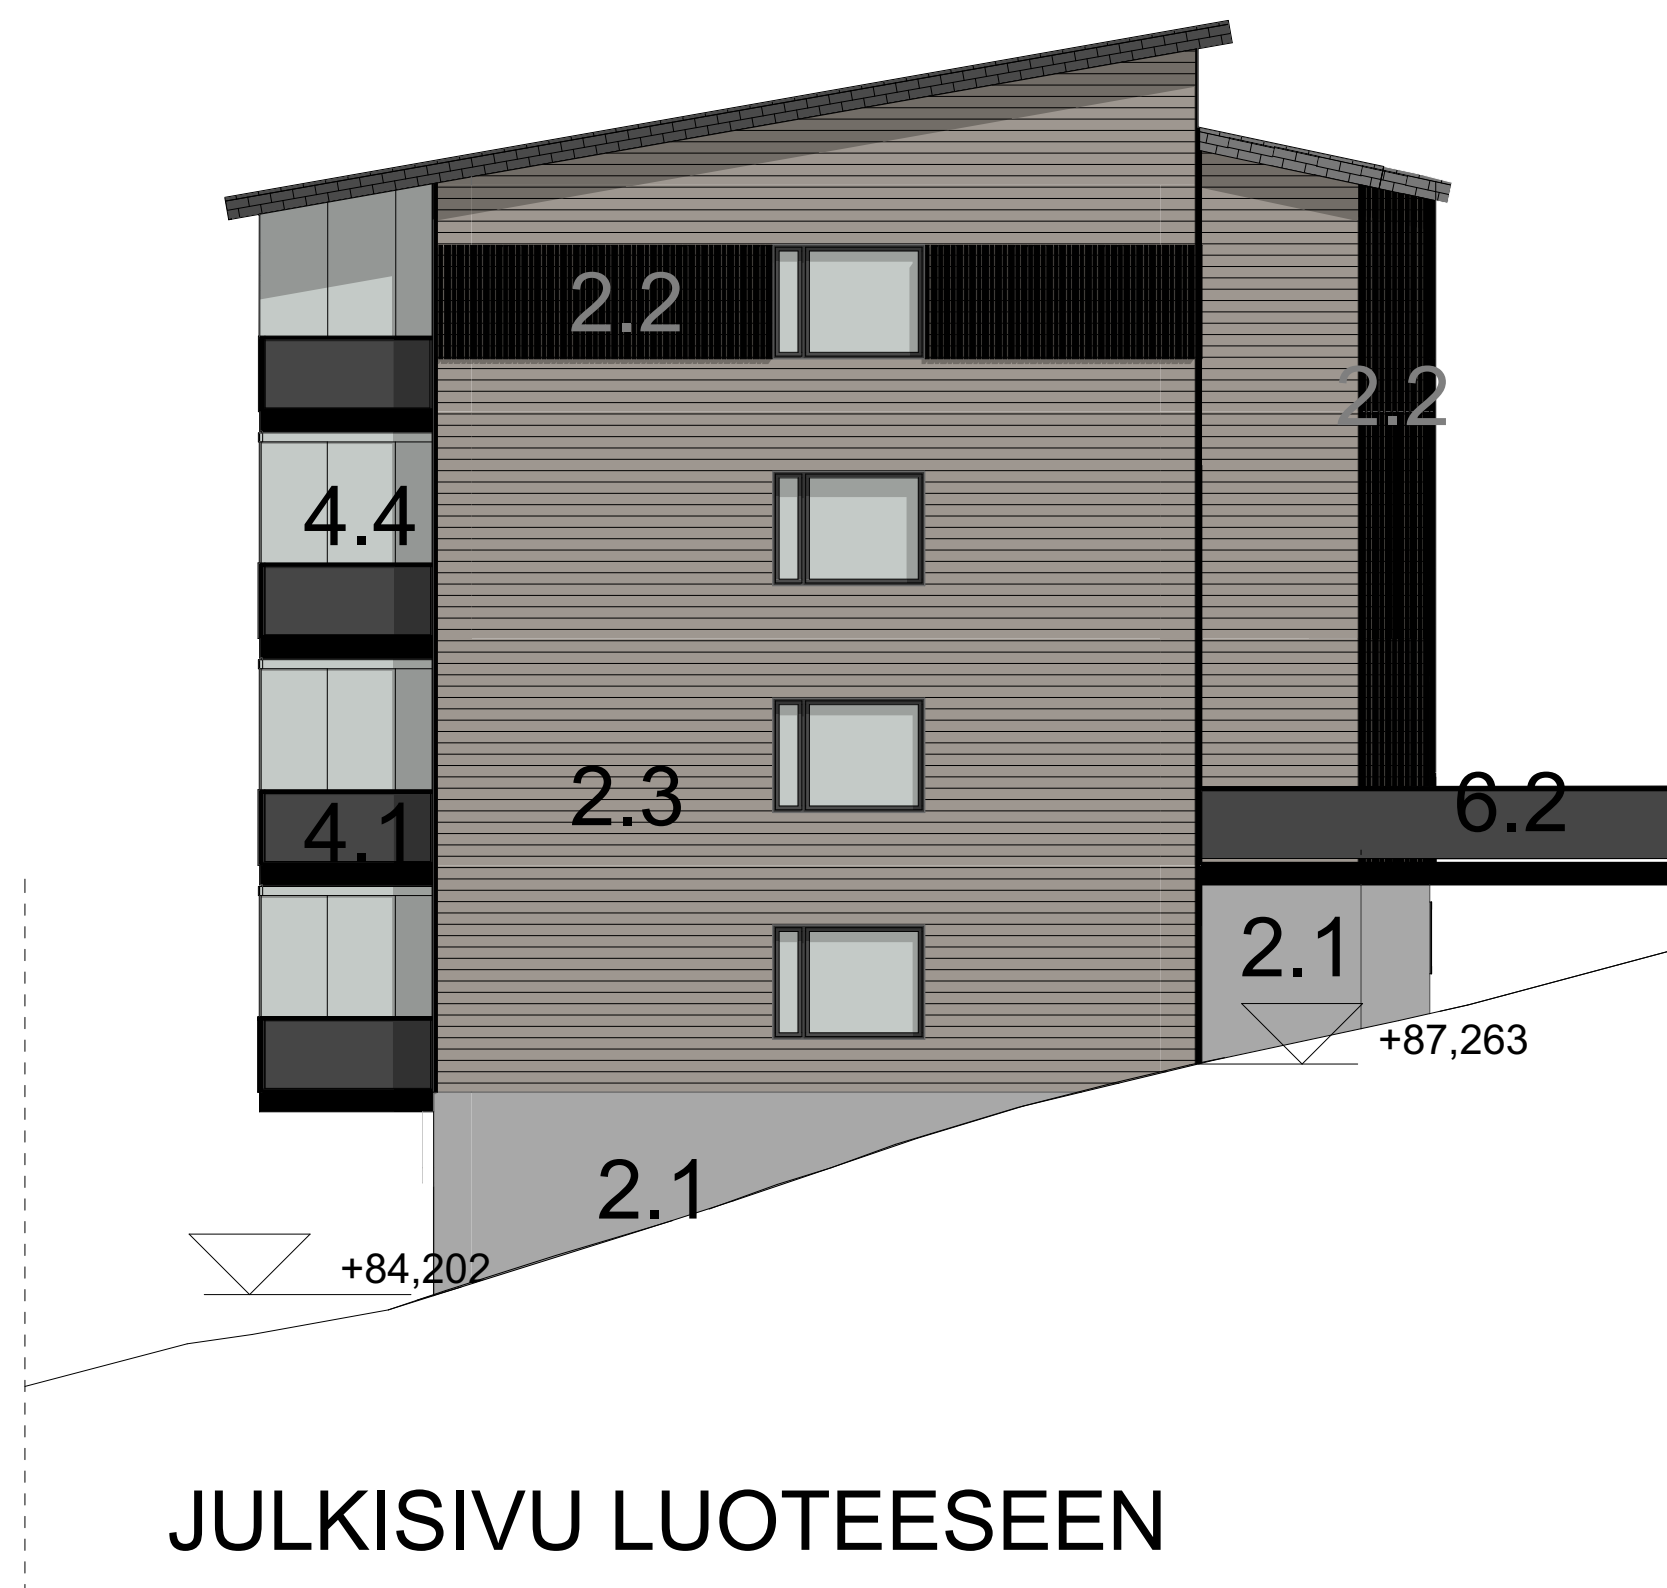

JULKISIVU LUOTEESEEN