


# TALO B

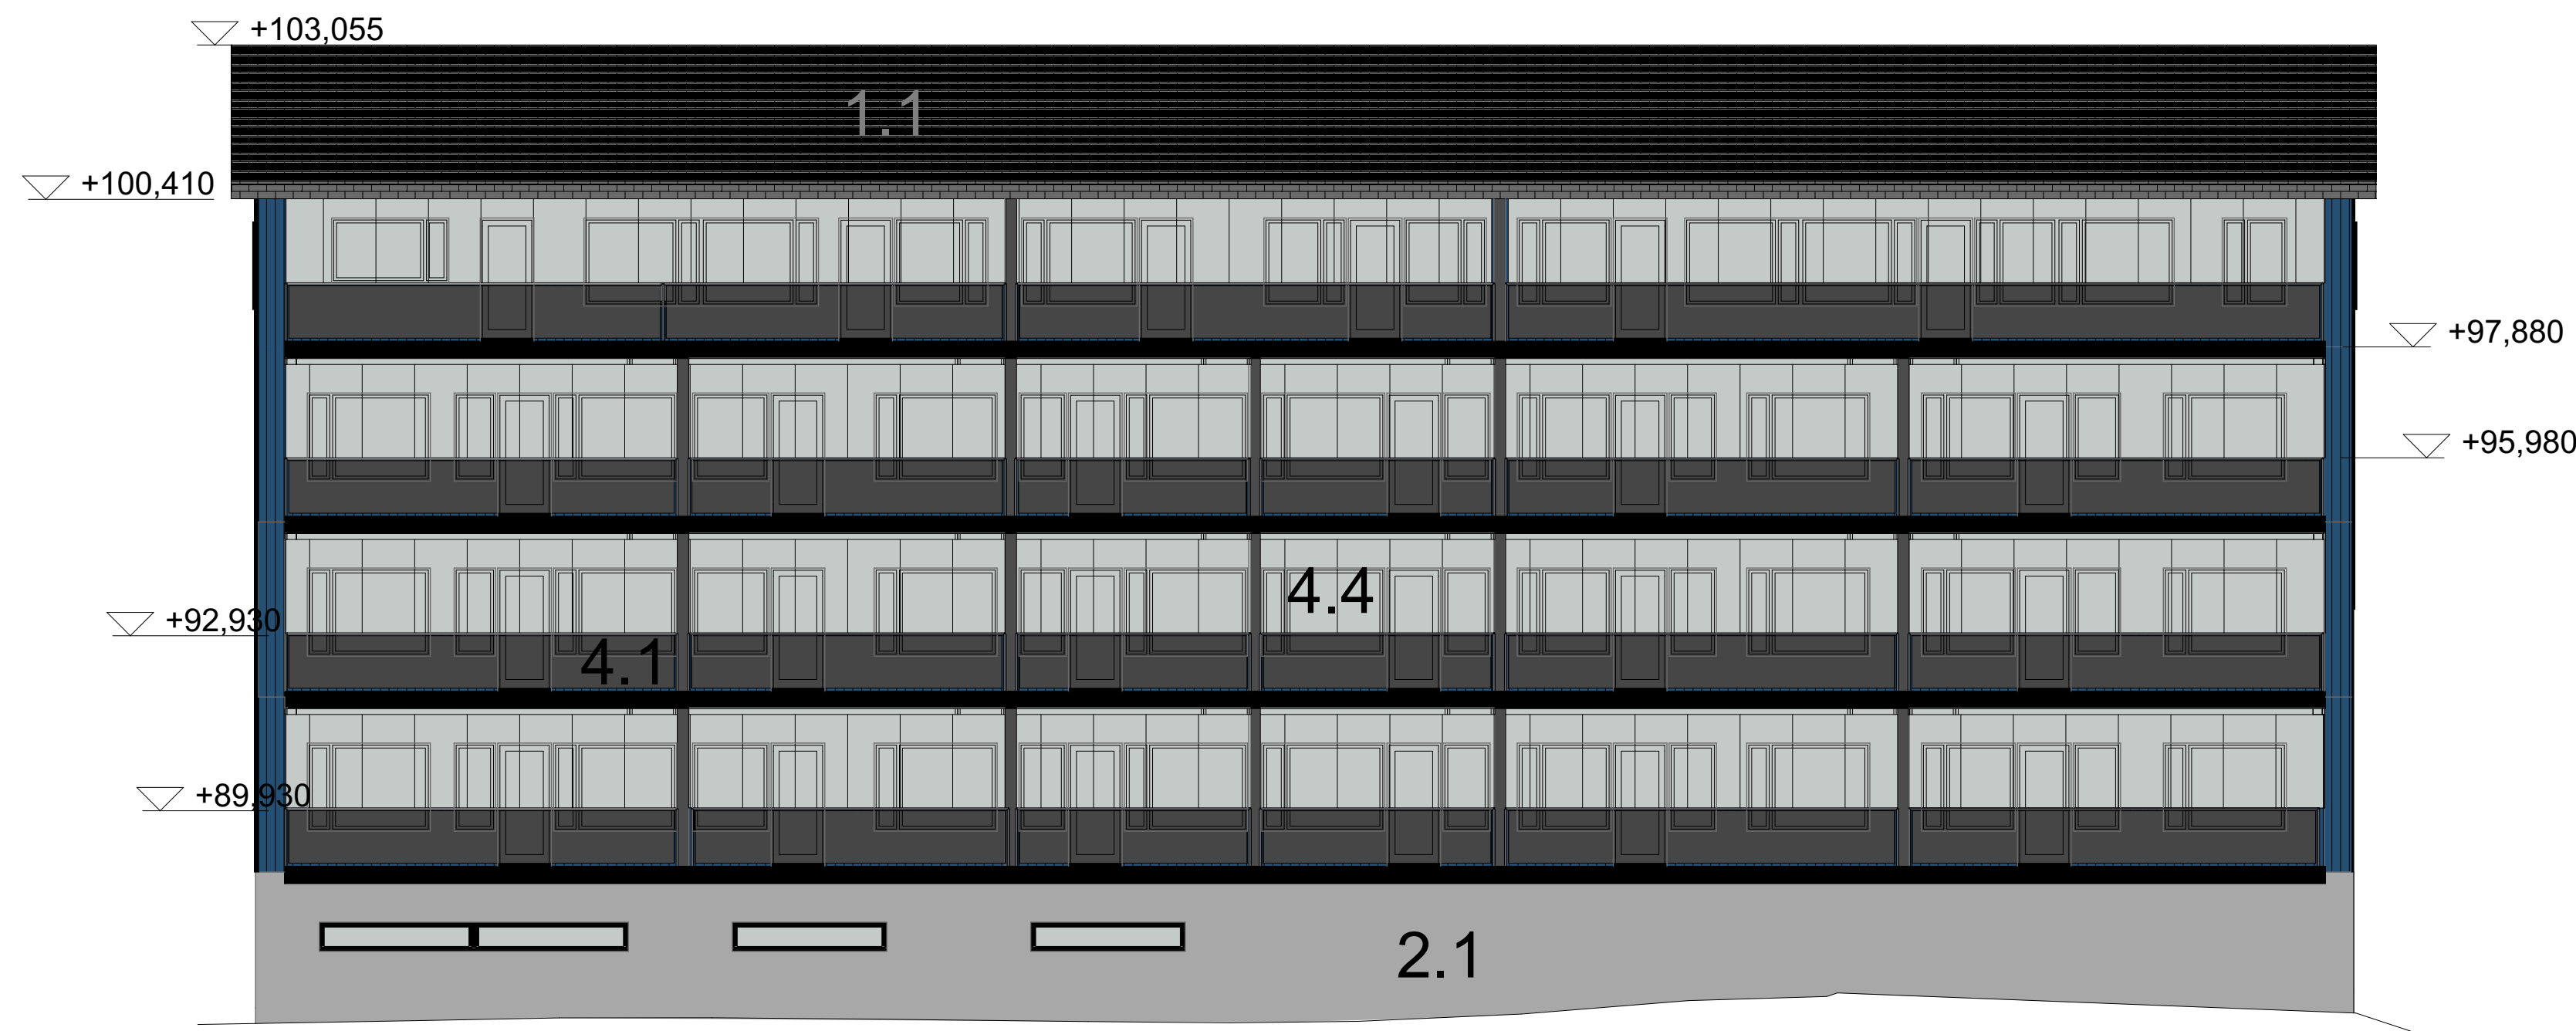

JULKISIVU KOILLISEEN

1. KATTO:  
1.1 Kate, Kumibitumikermi, musta


2. SEINÄT:  
2.1 Maalattu betoni, harmaa  
2.2 Puu-rima, musta  
2.3 Puuverhous, vaaka, harmaa  
2.4 Puuverhous, pysty, sininen

3. SOKKELI:  
3.1 Maalattu betoni, harmaa

4. PARVEKKEET:  
4.1 Parvekekaide, sumennettu tumma lasi  
4.2 Parvekelaatat, betoni  
4.3 Parvekelaatat yläpinta, tummanharmaa  
4.4 Parvekelasitus, avattava, lasit kirkas

5. IKKUNAT JA OVET:  
5.1 Ikkunat ja parvekeovet, lasi kirkas, musta  
5.2 Maalatut puu-ulko-ovet, musta  
5.3 Ikkuna-ja ovipellitykset, musta

6. KAITEET  
6.1 Luhti- ja siltakaide, metalli, musta  
6.2 Kaide, sumennettu tumma lasi

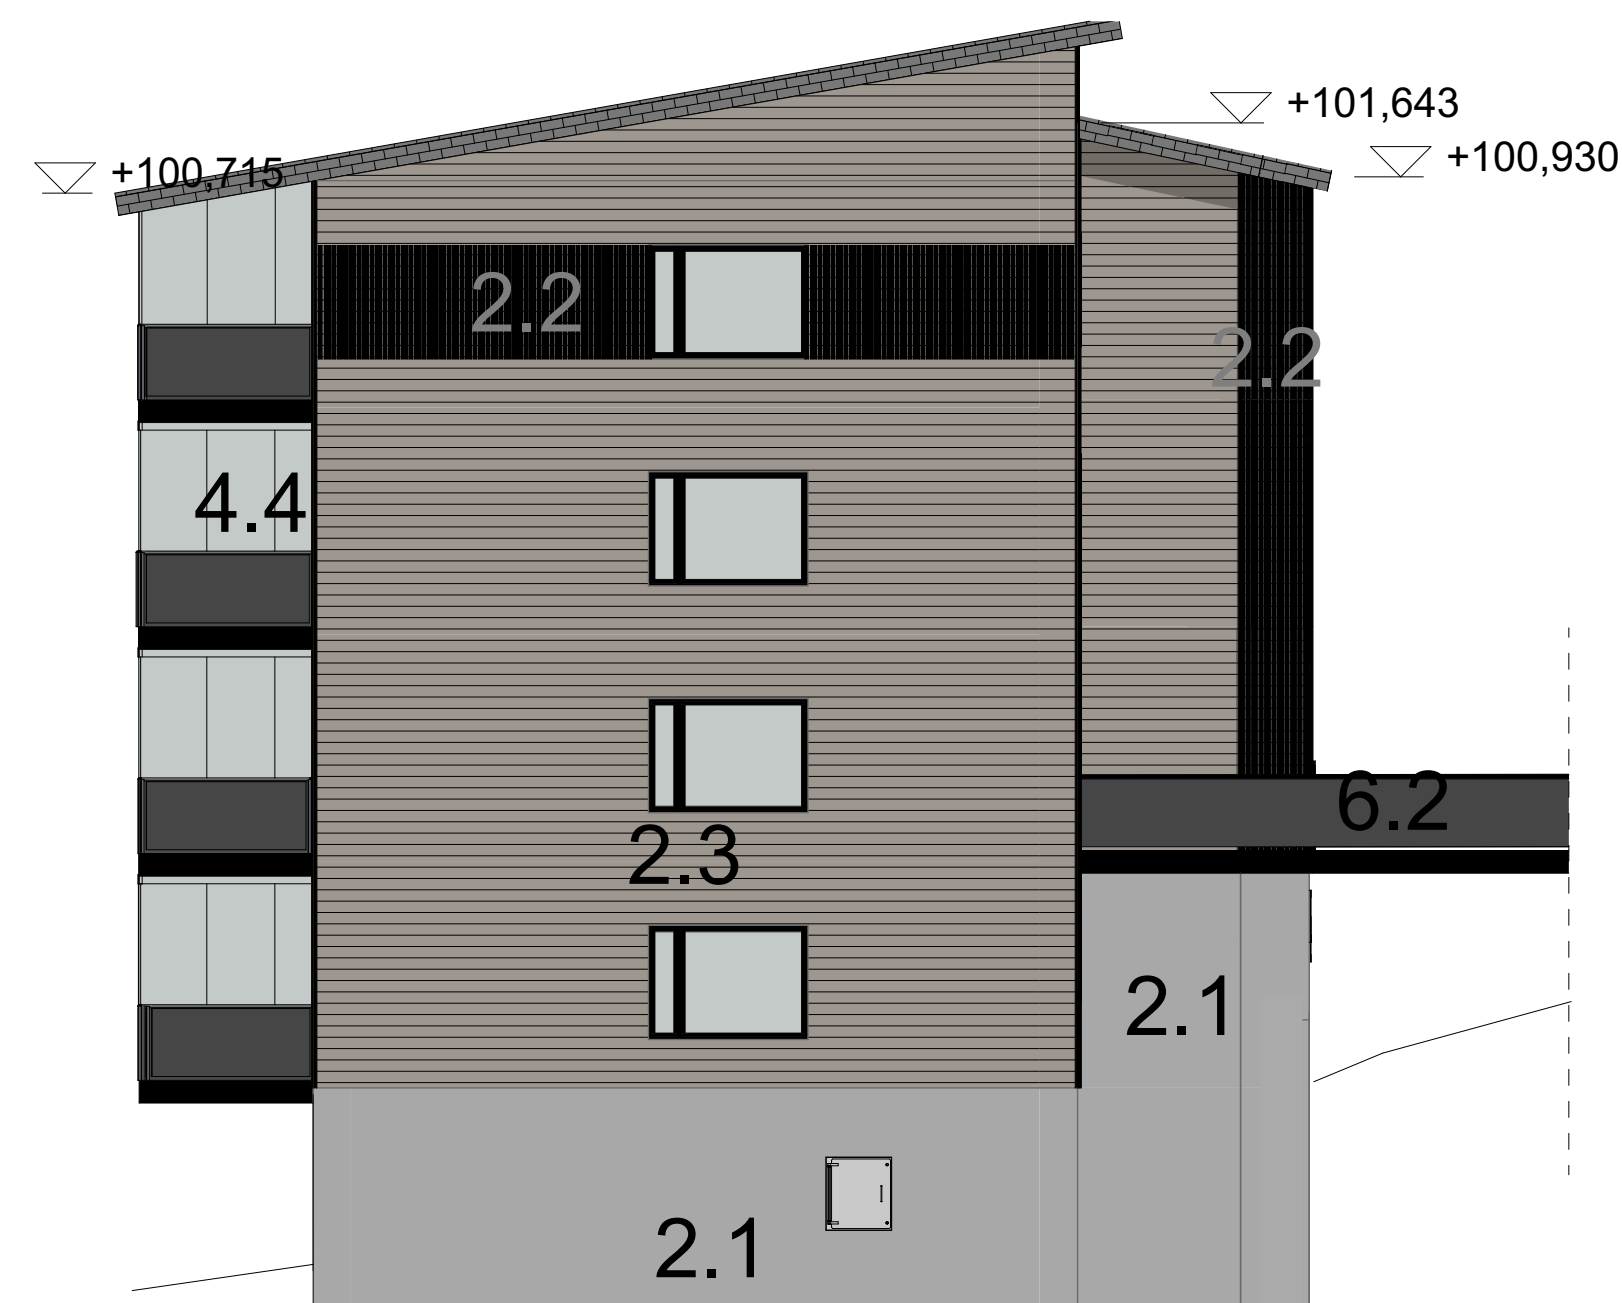

JULKISIVU LUOTEESEEN