


1. KRS POHJAPIIRROS 1:100



ULLAKKO POHJAPIIRROS 1:100

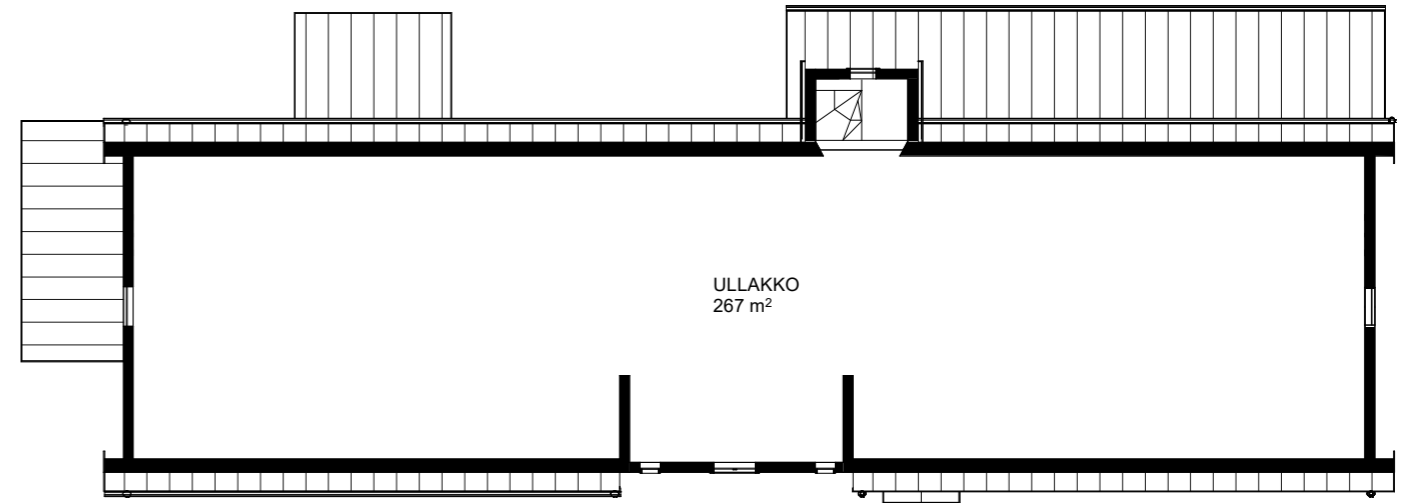

JULKISIVU POHJOISEEN 1:100



JULKISIVU ITÄÄN 1:100



JULKISIVU ETELÄÄN 1:100



JULKISIVU LÄNTEEN 1:100