



JULKISIVU POHJOISEN 1:100

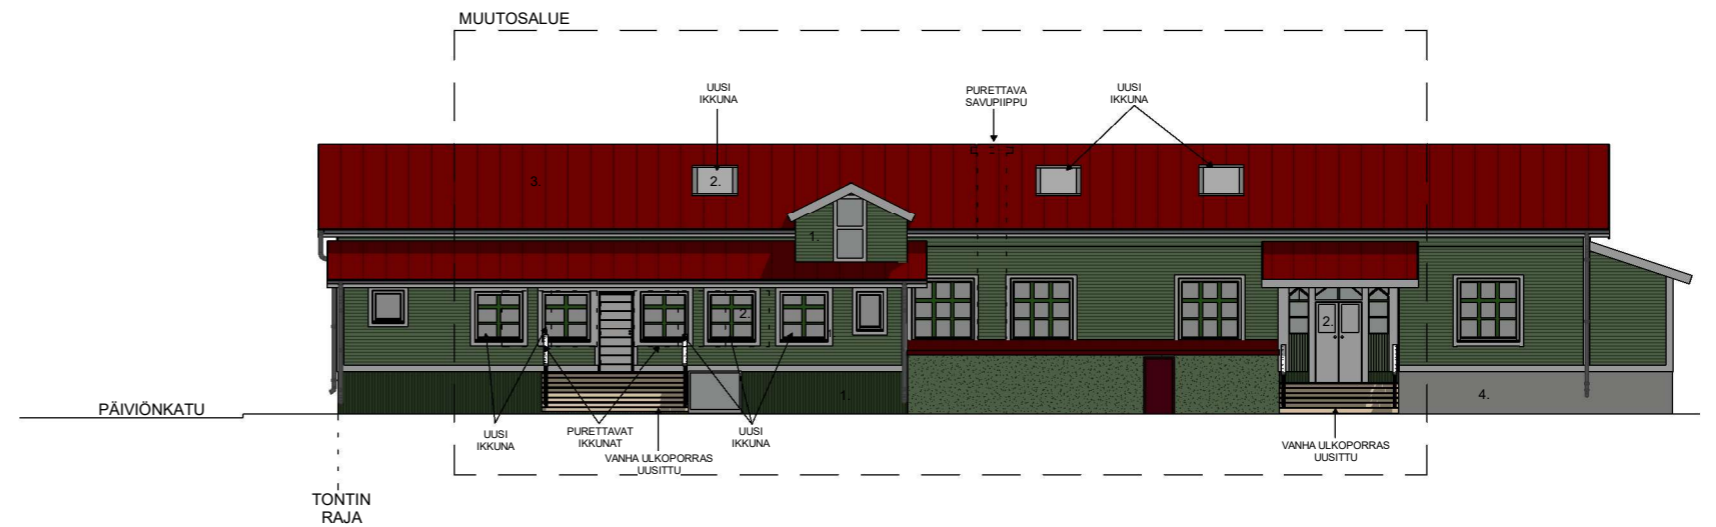

JULKISIVU ITÄÄN 1:100

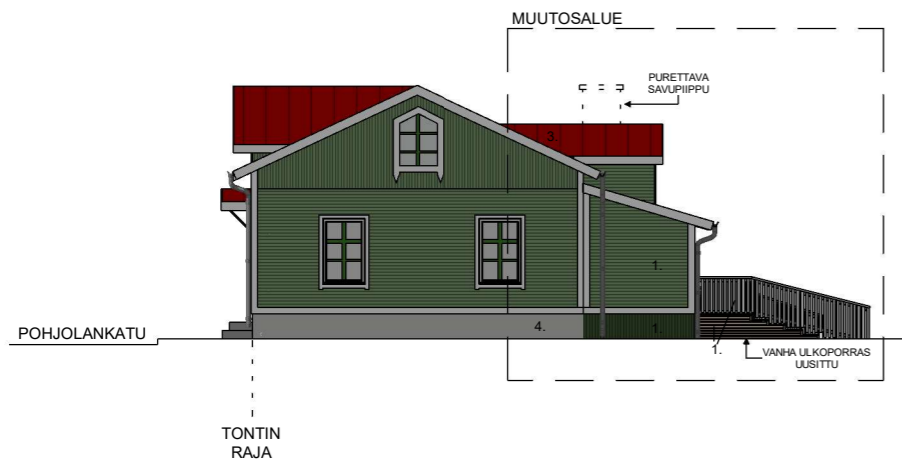

JULKISIVU ETELÄÄN 1:100



JULKISIVU LÄNTEEN 1:100

JULKISIVUMATERIAALIT:

1. PUU
2. LASI
3. KONESAUMATTU PELTIKATE
4. LUONNONKIVI

RAKENNUKSEN LATTIAKOROT JA KORKEUSASEMA EIVÄT MUUTU.