



PAALUPUKKI H3 JA H4 HÜNNEBECK 22,5 PÄÄLTÄ 1:50

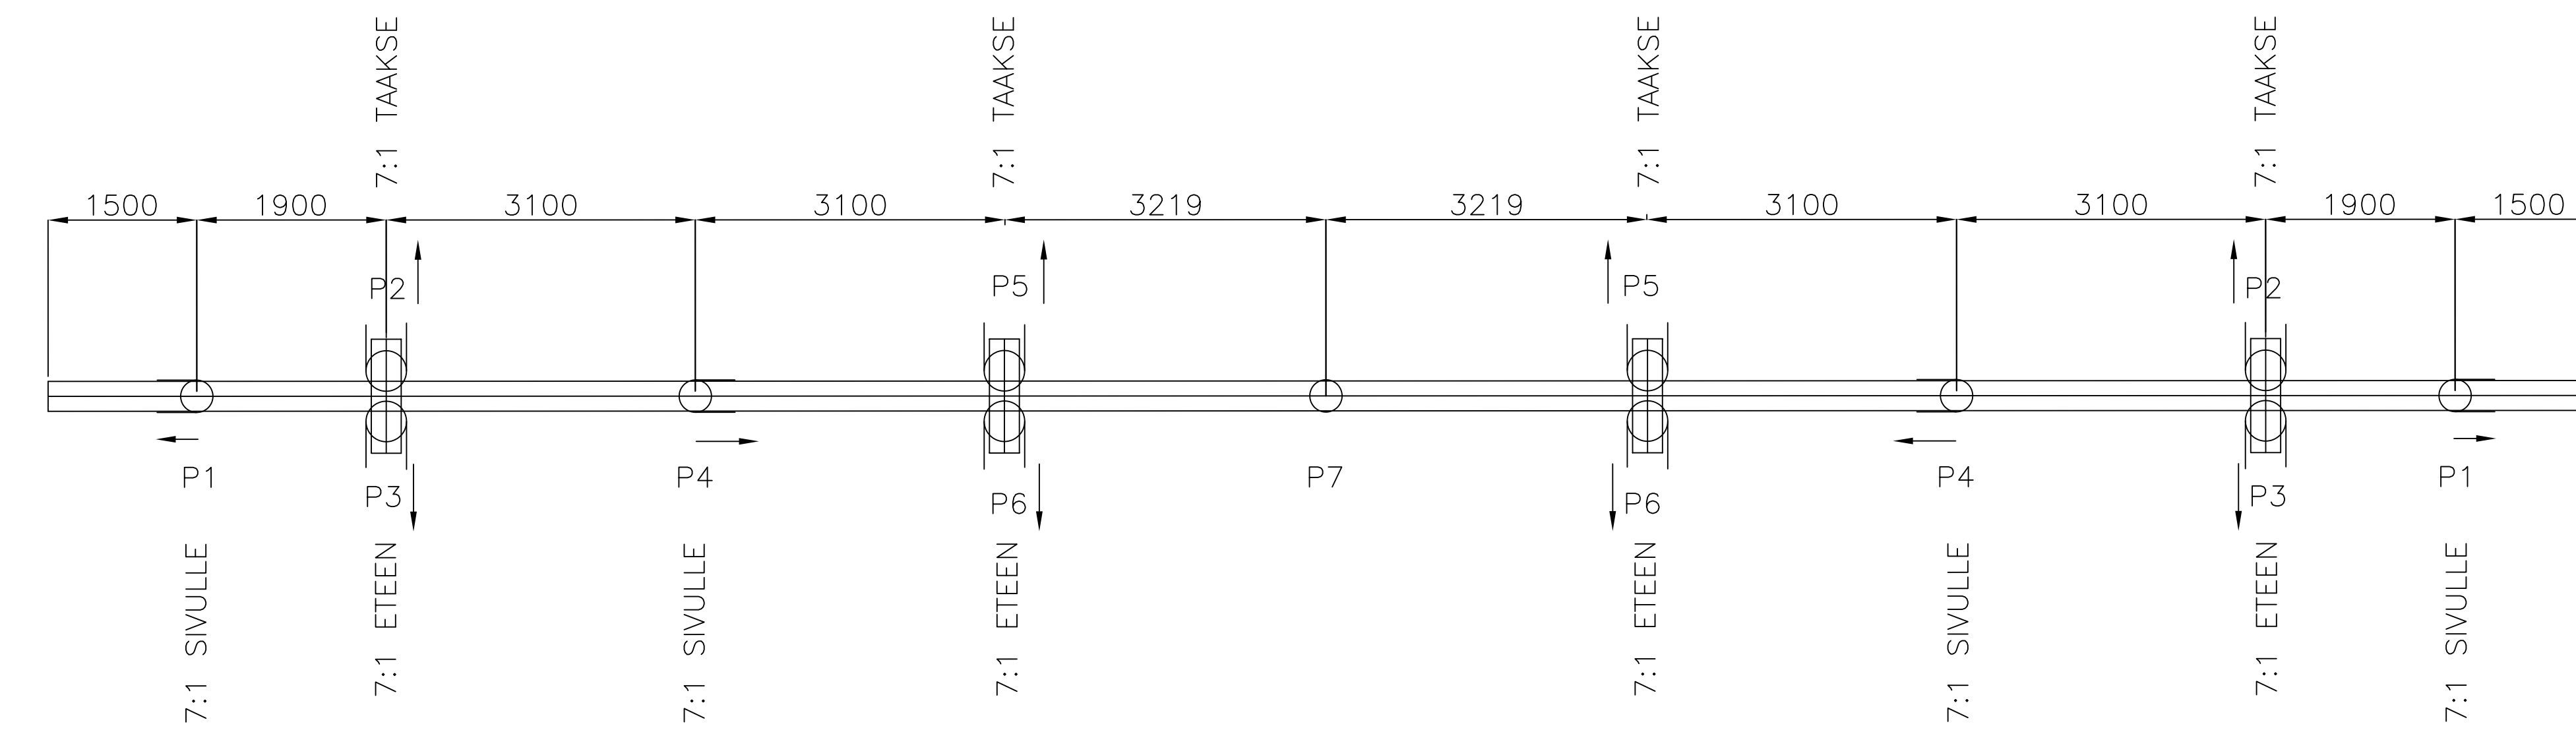


PAALUT 2KPL 406,4*6 PÄÄPALKKIEN ALLE (P2,P3,P5,P6)YHT. 8 KPL/TUKI
 PAALUT 323,9*8 5 KPL/TUKI
 PALKIT HE300B+JÄYKISTEET t=10 MM HITSI α=5 YMPÄRI
 PAALUJEN KOHDILLE JA HÜNNEBECKIEN KOHDALLE
 POIKKIPALKIT HE500B+JÄYKISTEET t=10 MM HITSI α=5 YMPÄRI
 PAALUJEN KOHDILLE 2KPL MOL.PUOLIN

PAALUPUKKI H1 JA H6 HÜNNEBECK 13,5/15,0 PÄÄLTÄ 1:50

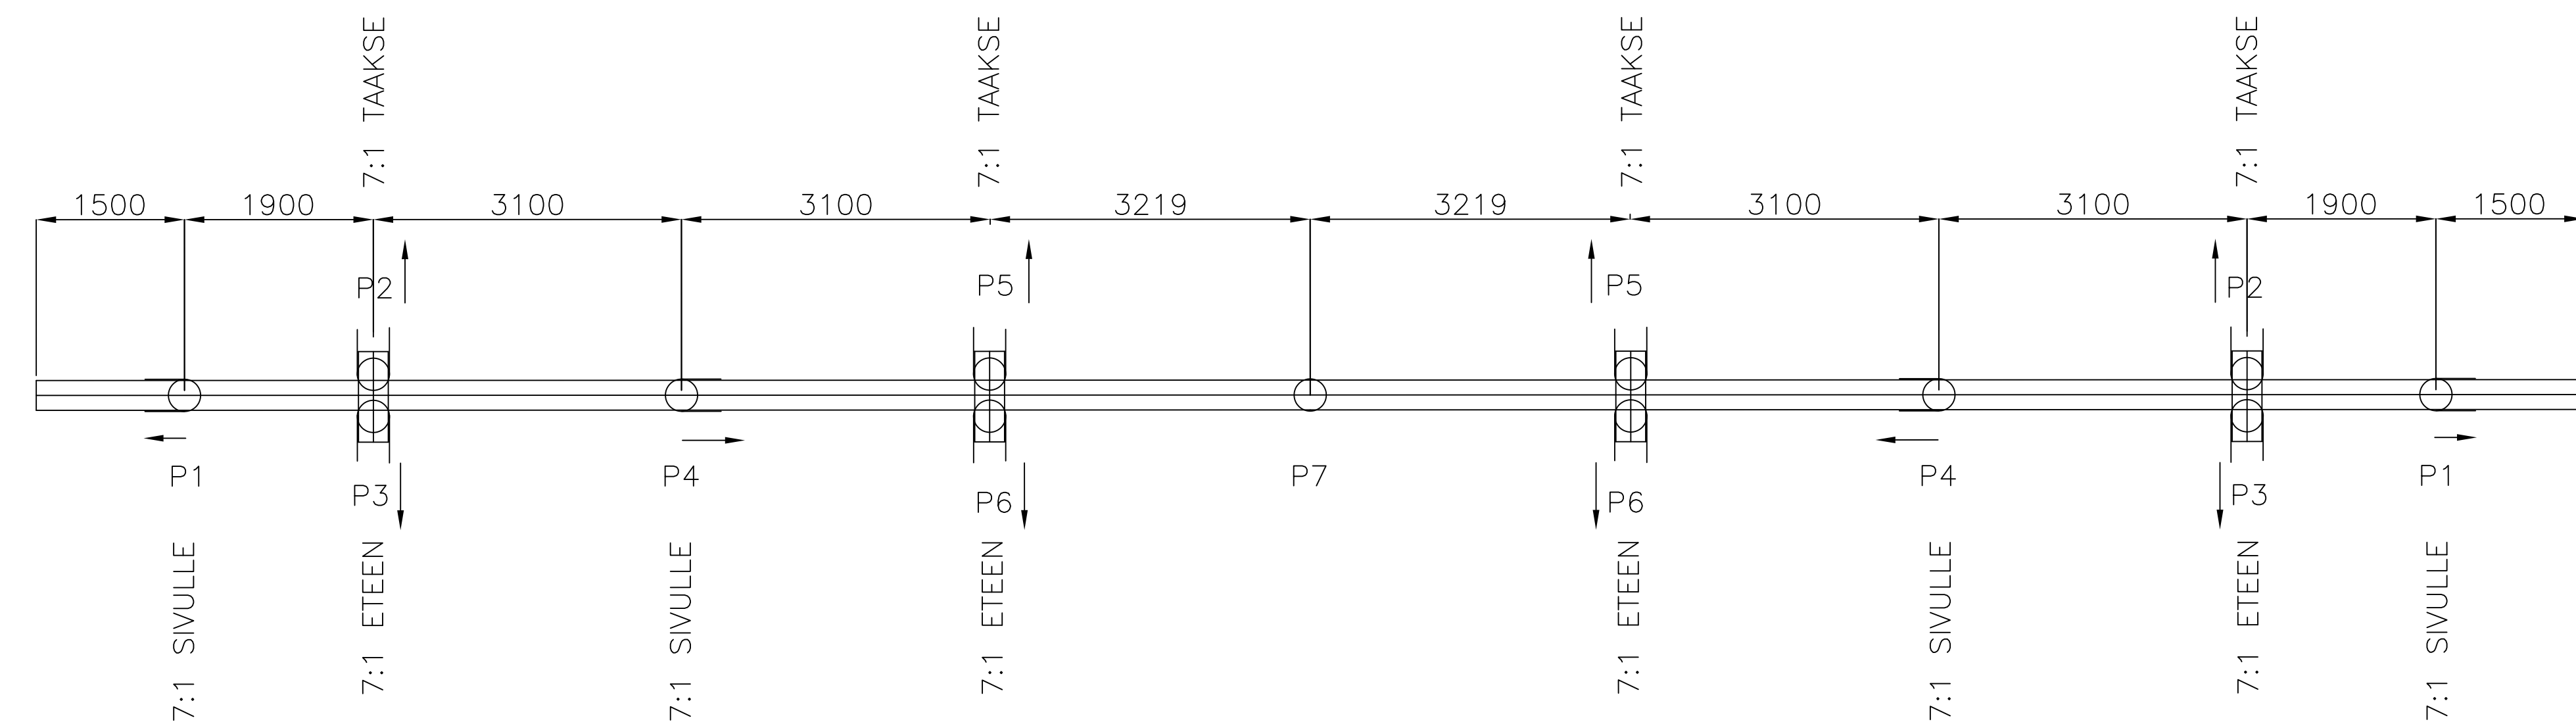

PAALUT 323,9*8 13 KPL/TUKI
 PALKIT HE300B+JÄYKISTEET t=10 MM HITSI α=5 YMPÄRI
 PAALUJEN KOHDILLE JA HÜNNEBECKIEN KOHDILLE
 POIKKIPALKIT HE500B+JÄYKISTEET t=10 MM HITSI α=5 YMPÄRI
 PAALUJEN KOHDILLE 2KPL MOL.PUOLIN

PAALUPUKKI H2 JA H5 HÜNNEBECKIT L=22,5/15 JA 22,5/13

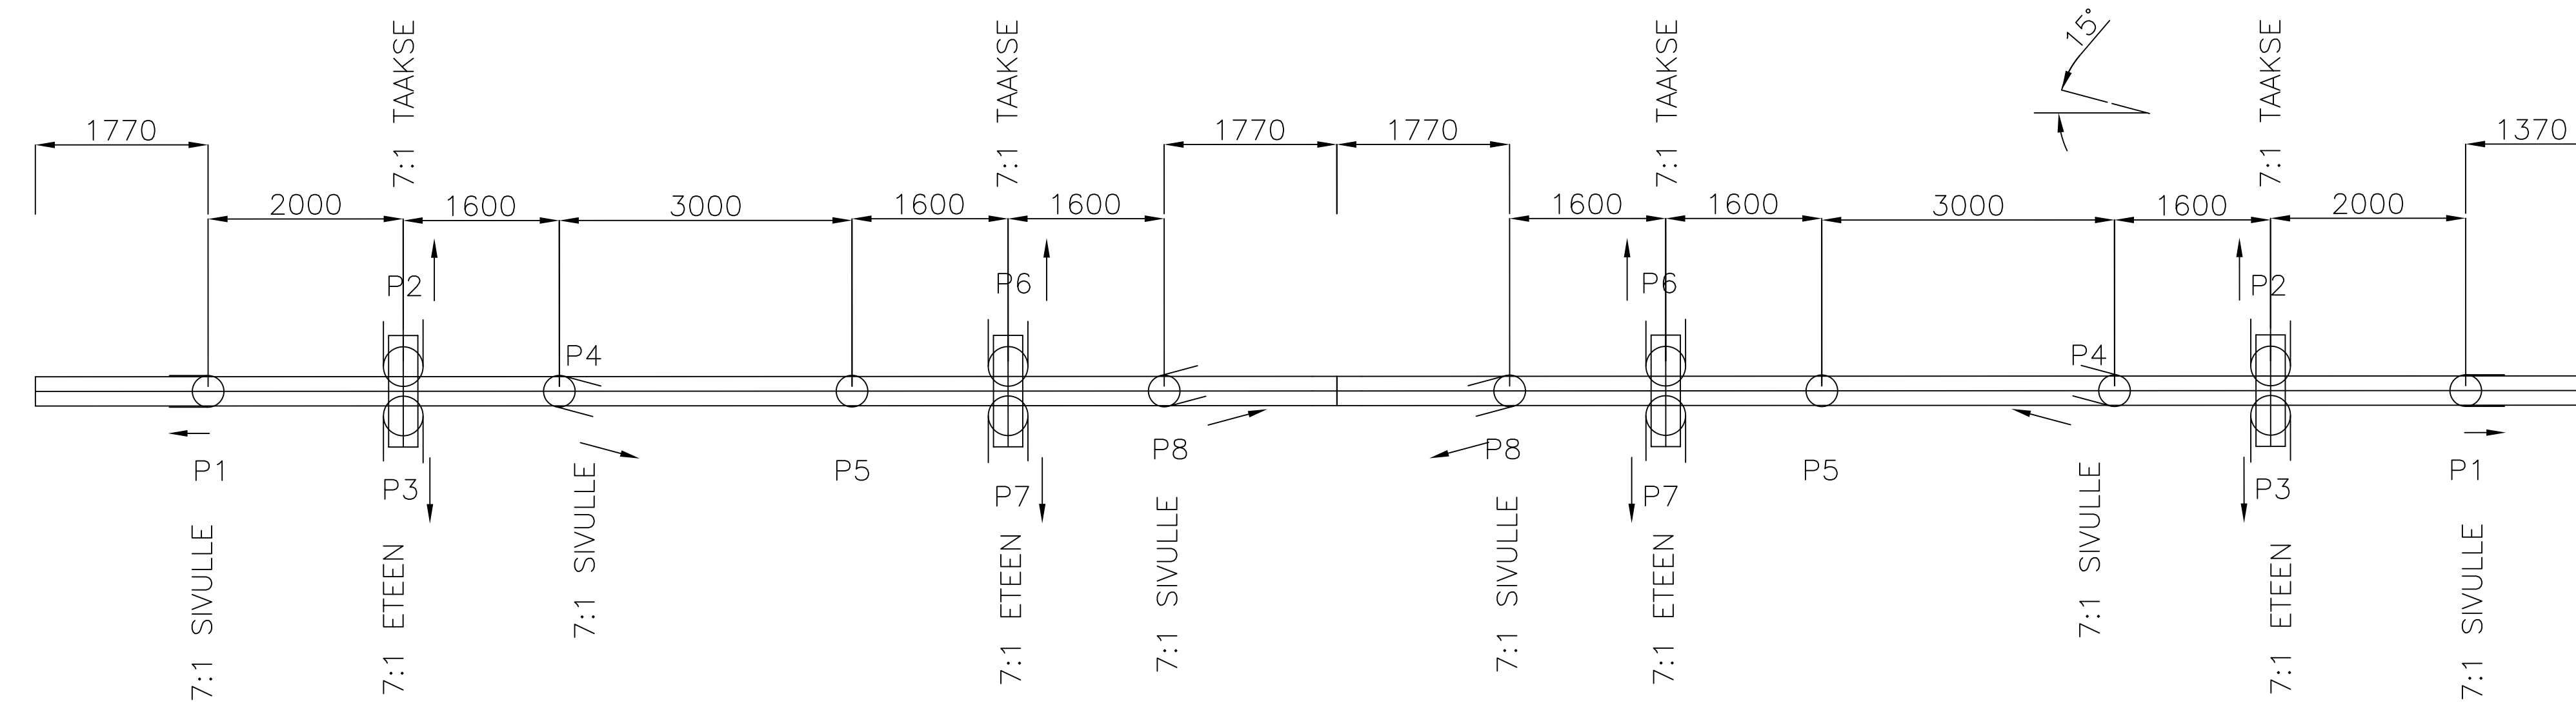

-PAALUT (P2,P3,P6,P7) 2KPL 406,4*6
 PÄÄPALKKIEN ALLE YHT. 8 KPL/TUKI
 -PAALUT (P1,P4,P5,P8) 323,9*8 YHT. 8 KPL/TUKI
 PALKIT HE300B+JÄYKISTEET t=10 MM HITSI α=5 YMPÄRI
 PAALUJEN KOHDILLE JA HÜNNEBECKIEN KOHDILLE
 POIKKIPALKIT HE500B+JÄYKISTEET t=10 MM HITSI α=5 YMPÄRI
 PAALUJEN KOHDILLE 2KPL MOL.PUOLIN

PAALUT S355
 PAALUTUS LPO-97 MUKAAN
 PAALUTUSLUOKKA 2
 PAALUT LYÖDÄÄN TUKIPAALUIKSI
 PAALUJEN REEVAUS TARKASTETAAN
 KUN TIEDETÄÄN POHJAN LOPULLINEN
 SIAJINTI JA PAALUPITUUS SEKÄ VESI-
 SYVYYS

KANNATTAJIEN POIKKILEIKKAUKSET
 ON ESITETTY
 PIIRUSTUKSESSA XXXX

KANNATTAJIEN REEVAUS JA
 TUENTA ON ESITETTY
 PIIRUSTUKSESSA XXXX

MERKKI	PVM	MAUTOS	TEHTY	TARKASTAJAT
HANKE VT3 TAMPEREEN LÄNTISEN KEHÄTIEN RAKENTAMINEN MOOTTORITIEKSI				
SELÄN NIMI RAJASAAREN SILTA S43 JA KUNTA TELINEKANNATTAJAT HÜNNEBECK H33 TYYPPI PAALUPUKIT				
JM	VA	HL		
KUORMA	VINKUS			
Tietekeskitys KONSULTOINTI V&E-Guoco PL 403, 33101 TAMPERE Puh. 034 44 418 faksi 034 44 4201		Tietekeskitys RES Hämme TEHALLINTO Geotekniikka		
Suunn.	25.6.04	J.Neuvonen	TARK.	
TARK.			HYV.	
Geotekninen suunnittelu			Sitatteknikka	
TARK.			TARK.	
TARK.			HYV.	
TARK.			GEOTARK.	
MITTAK. 1:50			PIR. NRO R15/	