


Js 001 ▼

L 001

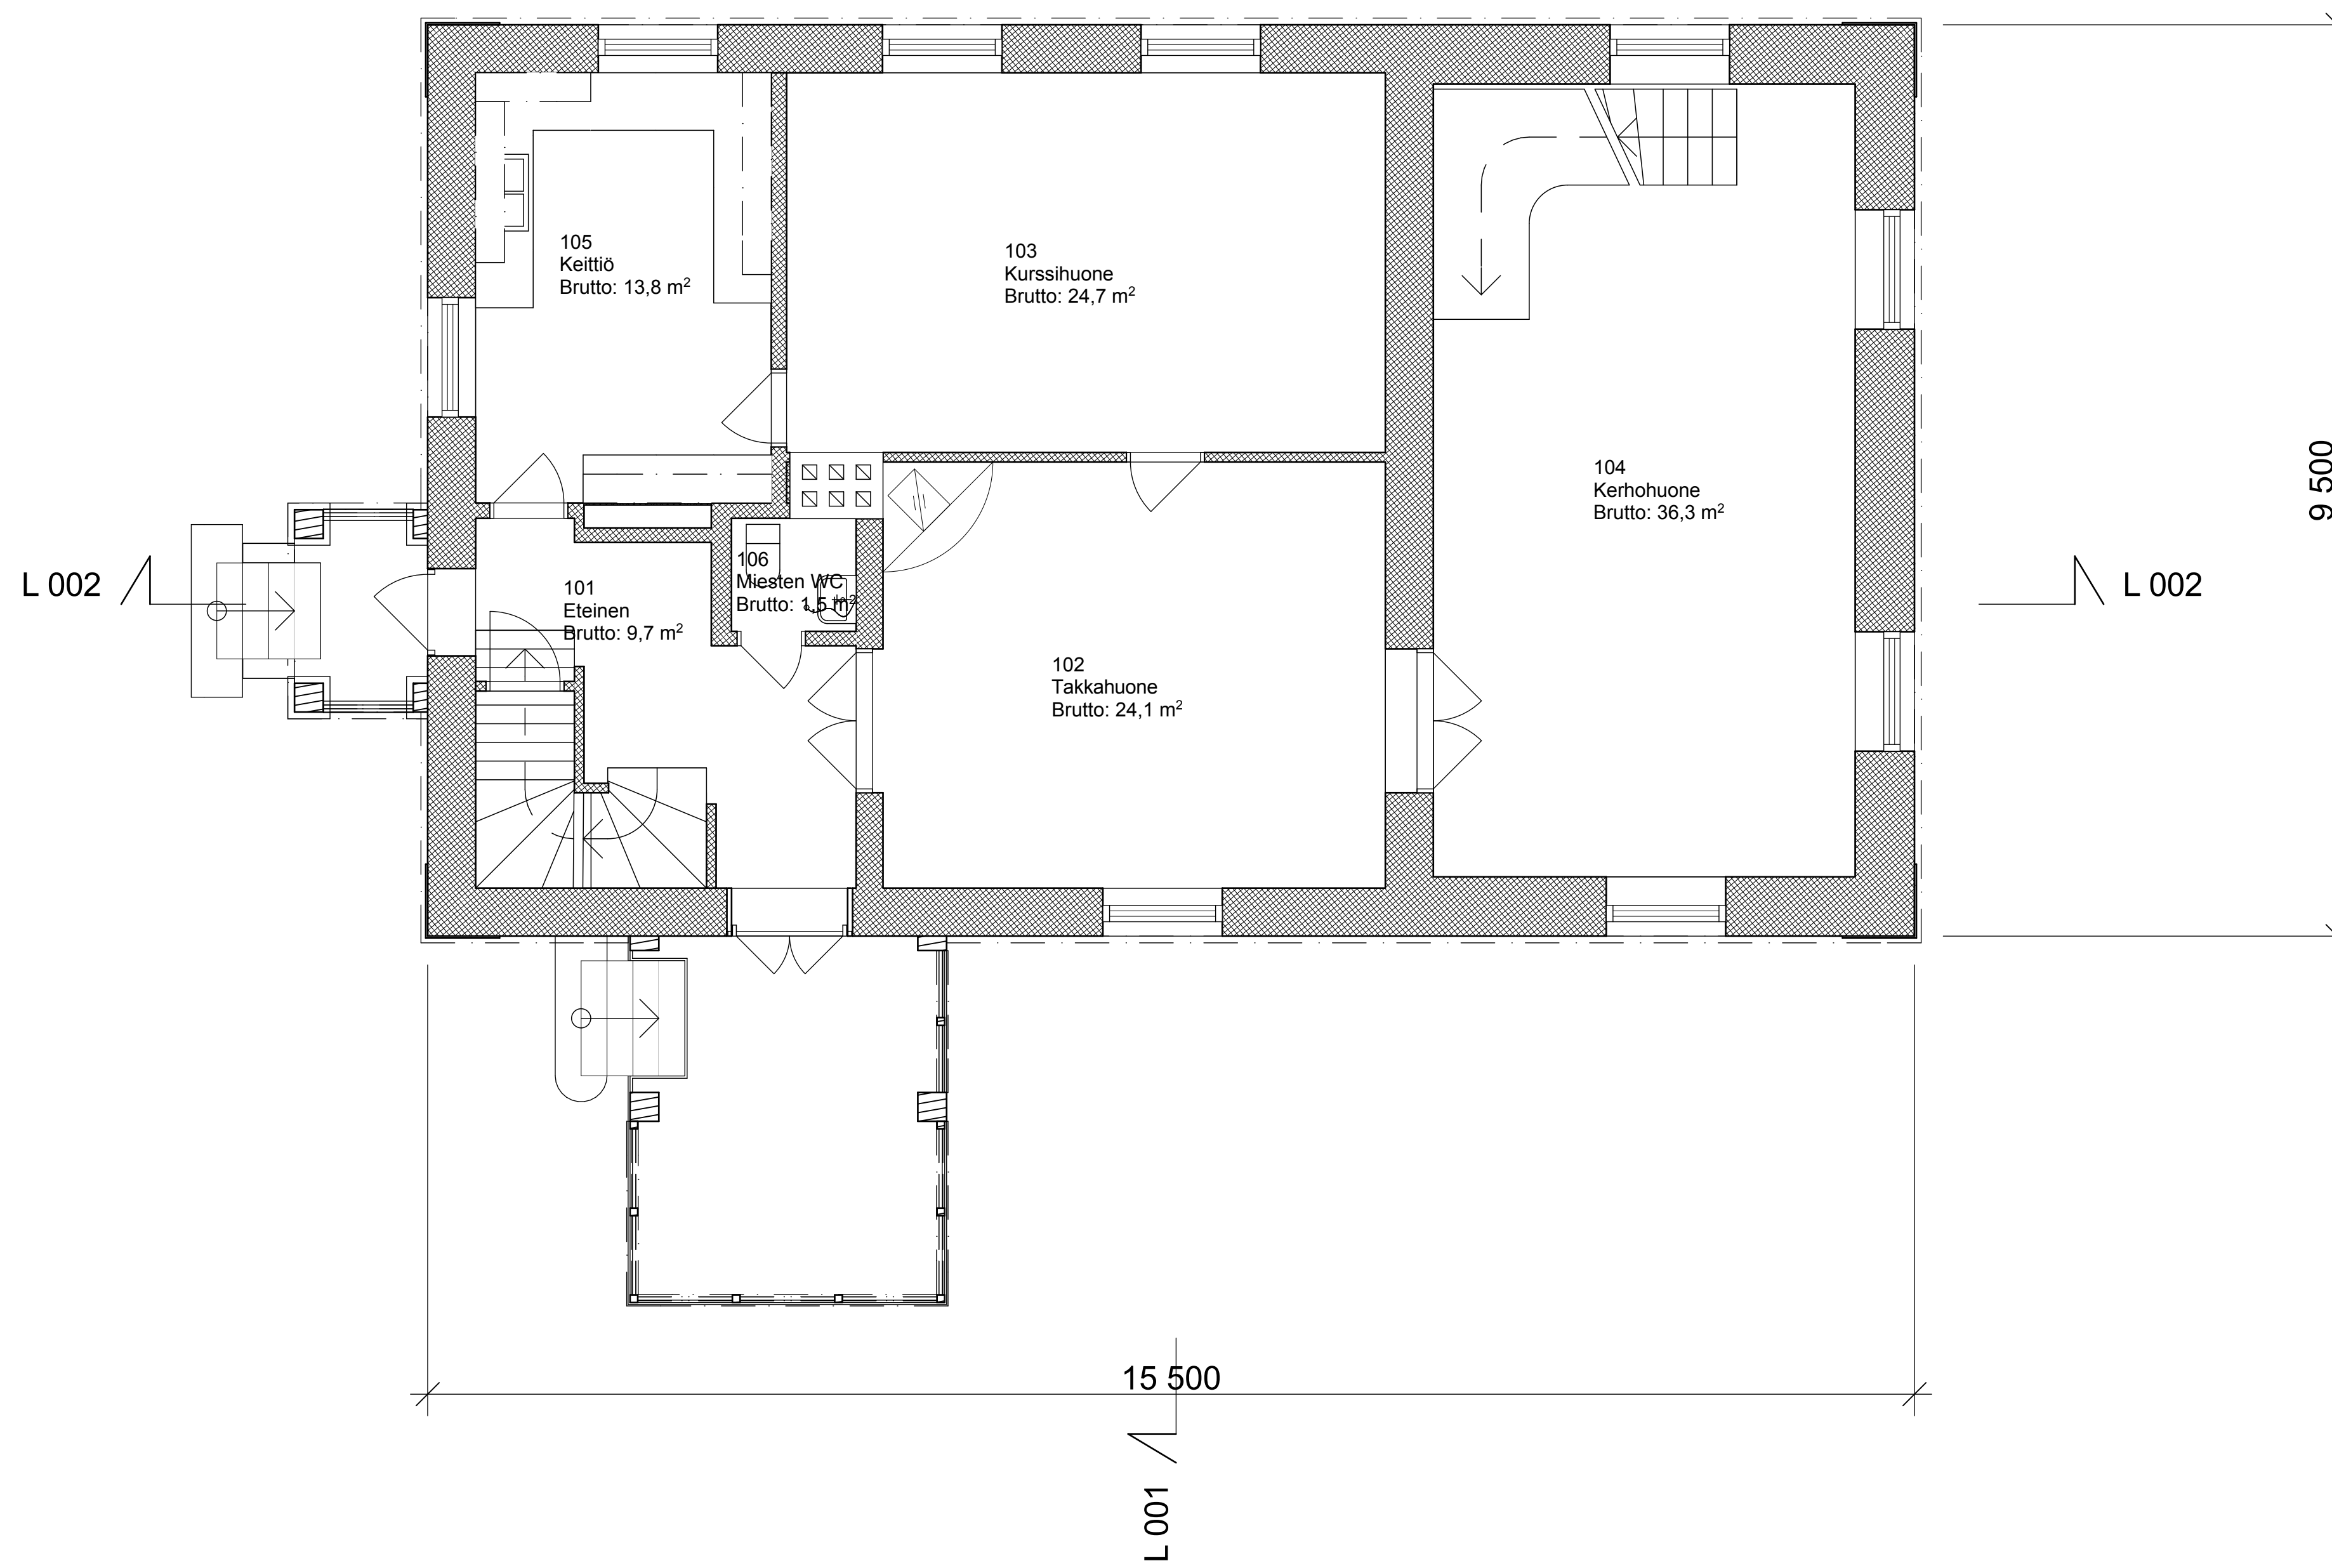

Js 004 ▼

L 002

L 002

9 500

Js 002 ▲

15 500

L 001

Js 003 ▲

LAAJEMPI MUUTOS

Kaupunginosa/kylä	Korttelitila	Tontti/Rn:o	Viranomaisten arkistointimerkintöjä varten	
Rakennustoimenpide	Piiustuslaji		Juoks. nro	
Rakennuskohteen nimi ja osoite Kaukaan virkailijakerho Kaukaankatu 28 53100 Lappeenranta	Piiustuksen sisältö 1.Kerros		Mittakaavat 1:50	
Suunnittelutoimiston tiedot Saimaan ammattikorkeakoulu Pangolankatu 28 Lappeenranta 53101				
Piirtäjä Pekka Suhonen	Suunnittelija	Työnumero		
Päiväys 3.5.2010	Vastuullinen suunnittelija		Suunnitteluala ja piirustusnumero	Muutos
			ARK	