


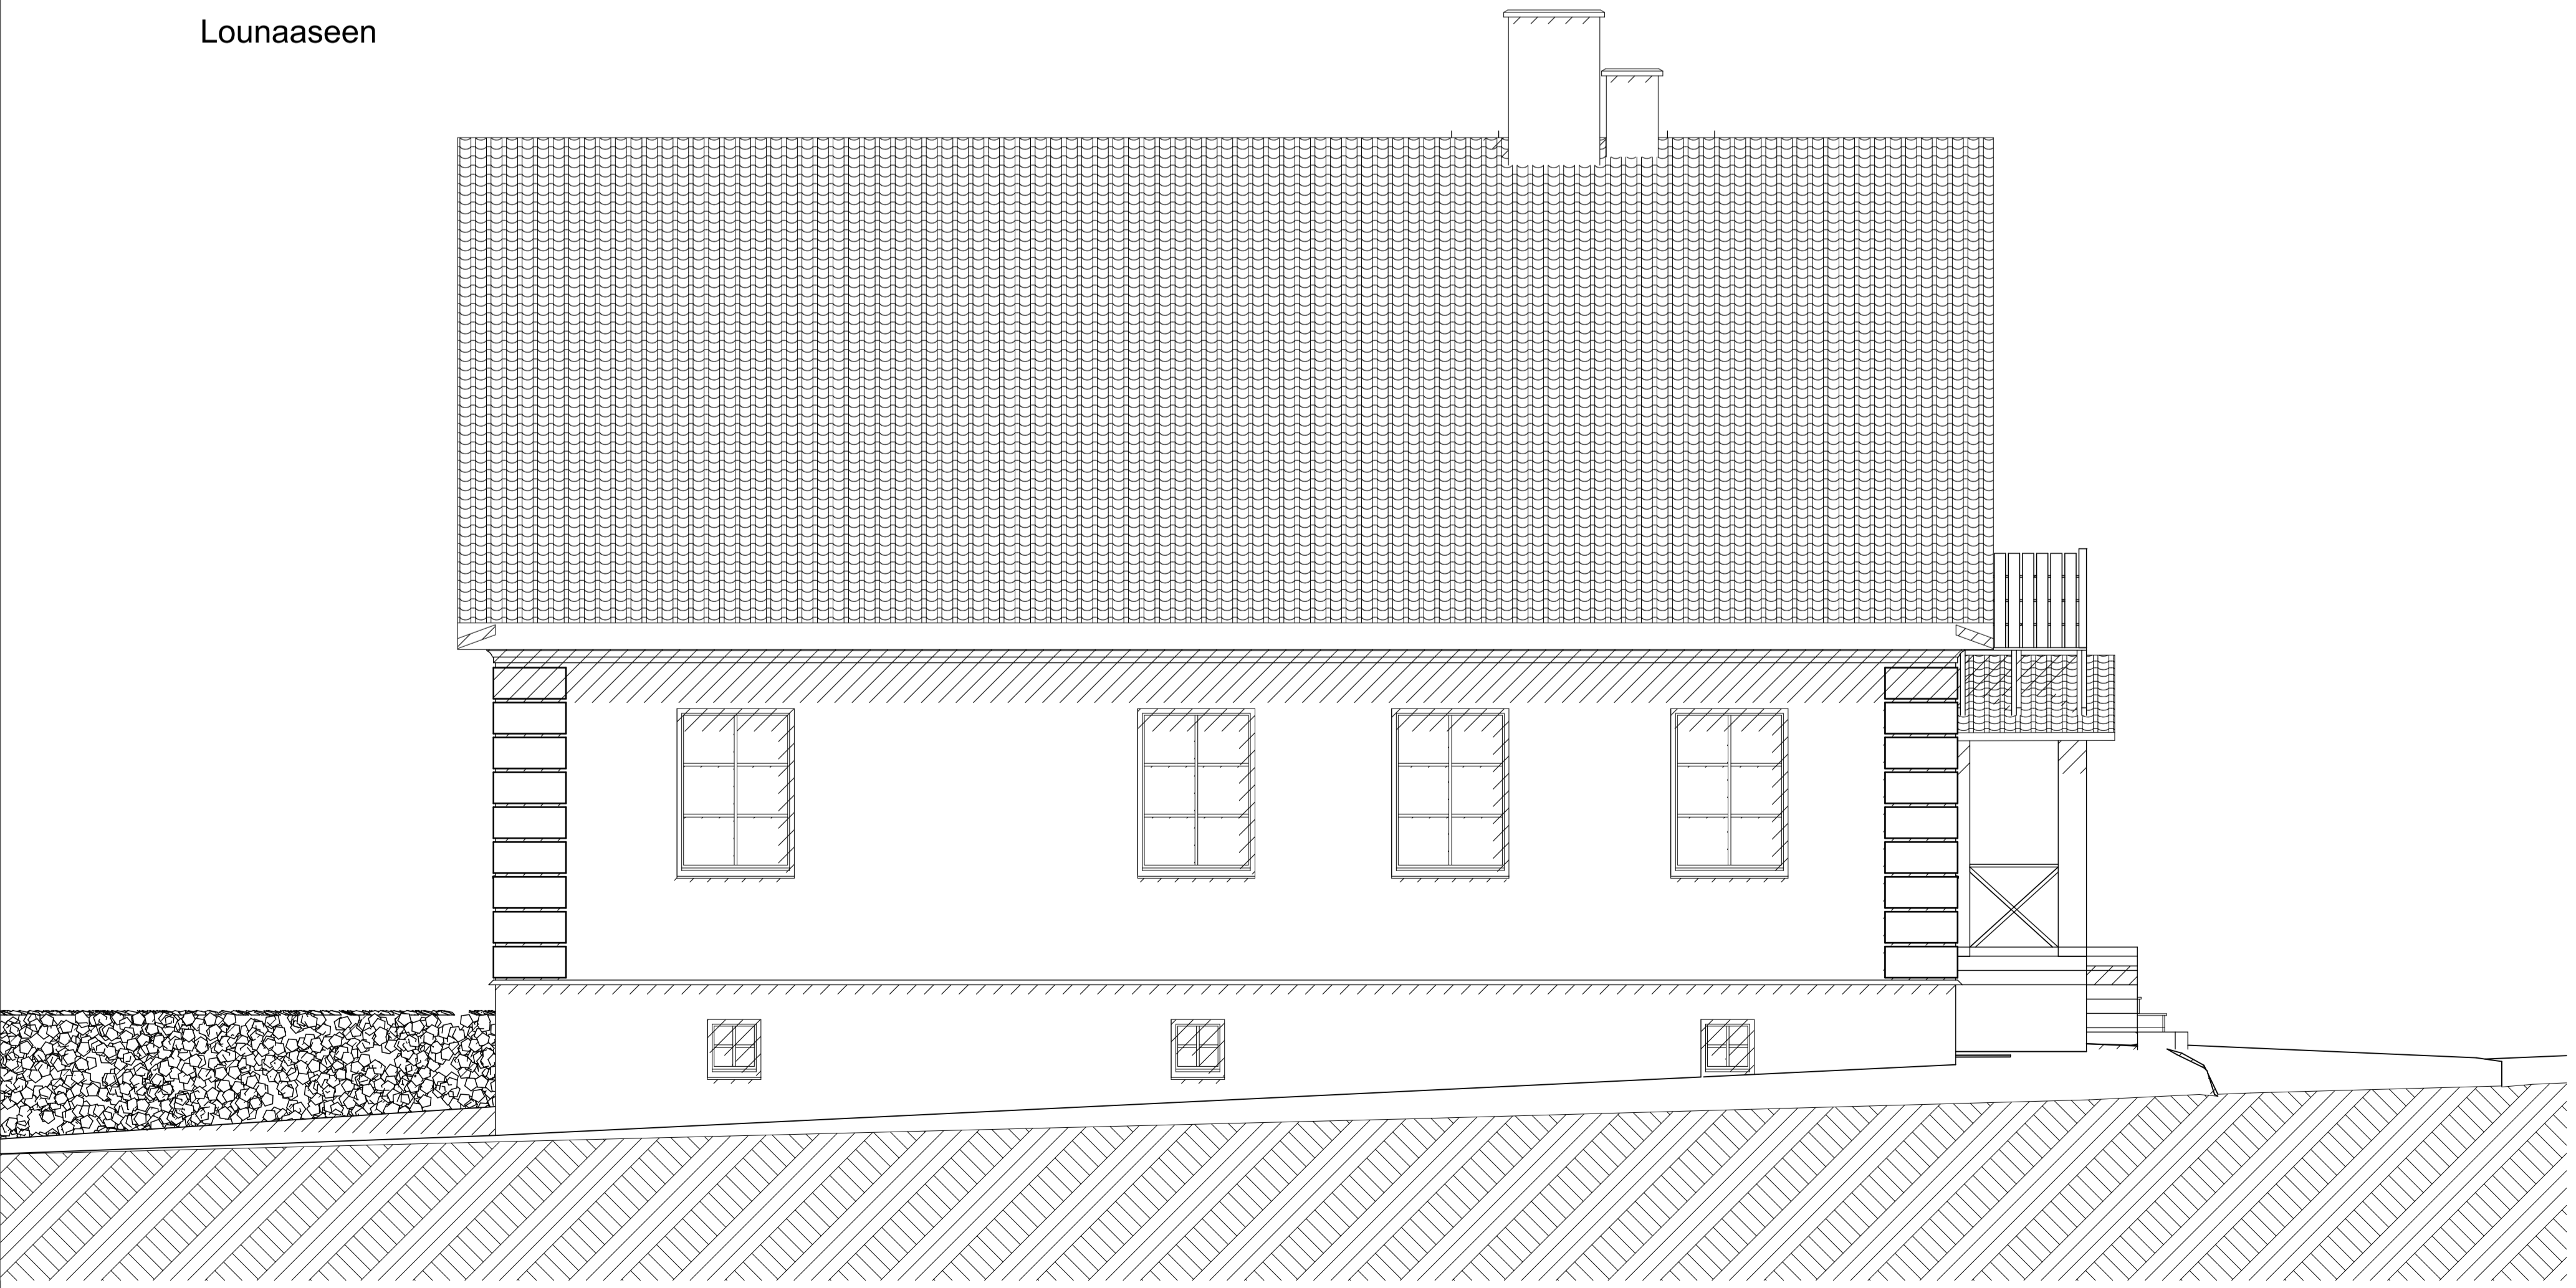

Lounaaseen



Koilliseen

Kaupunginosa/kylä	Korttelitila	Tontti/Rn:o	Viranomaisten arkistointimerkintöjä varten
Rakennustoimenpide	Pirustustaji		Juoks. nro
Rakennuskohteen nimi ja osoite	Pirustuksen sisältö		Mittakaavat
Kaukaan kerho	Julkisivut nykytila		1:50
Suunnittelutoimiston tiedot			
Saimaan ammattikorkeakoulu			
Pangolankatu 23			
Lappeenranta 53101			
Piirtäjä	Suunnittelija	Työnumero	
Pekka Suhonen			
Päiväys	Vastuullinen suunnittelija		Suunnitteluala ja piirustusnumero
3.5.2010			Muutos
			ARK