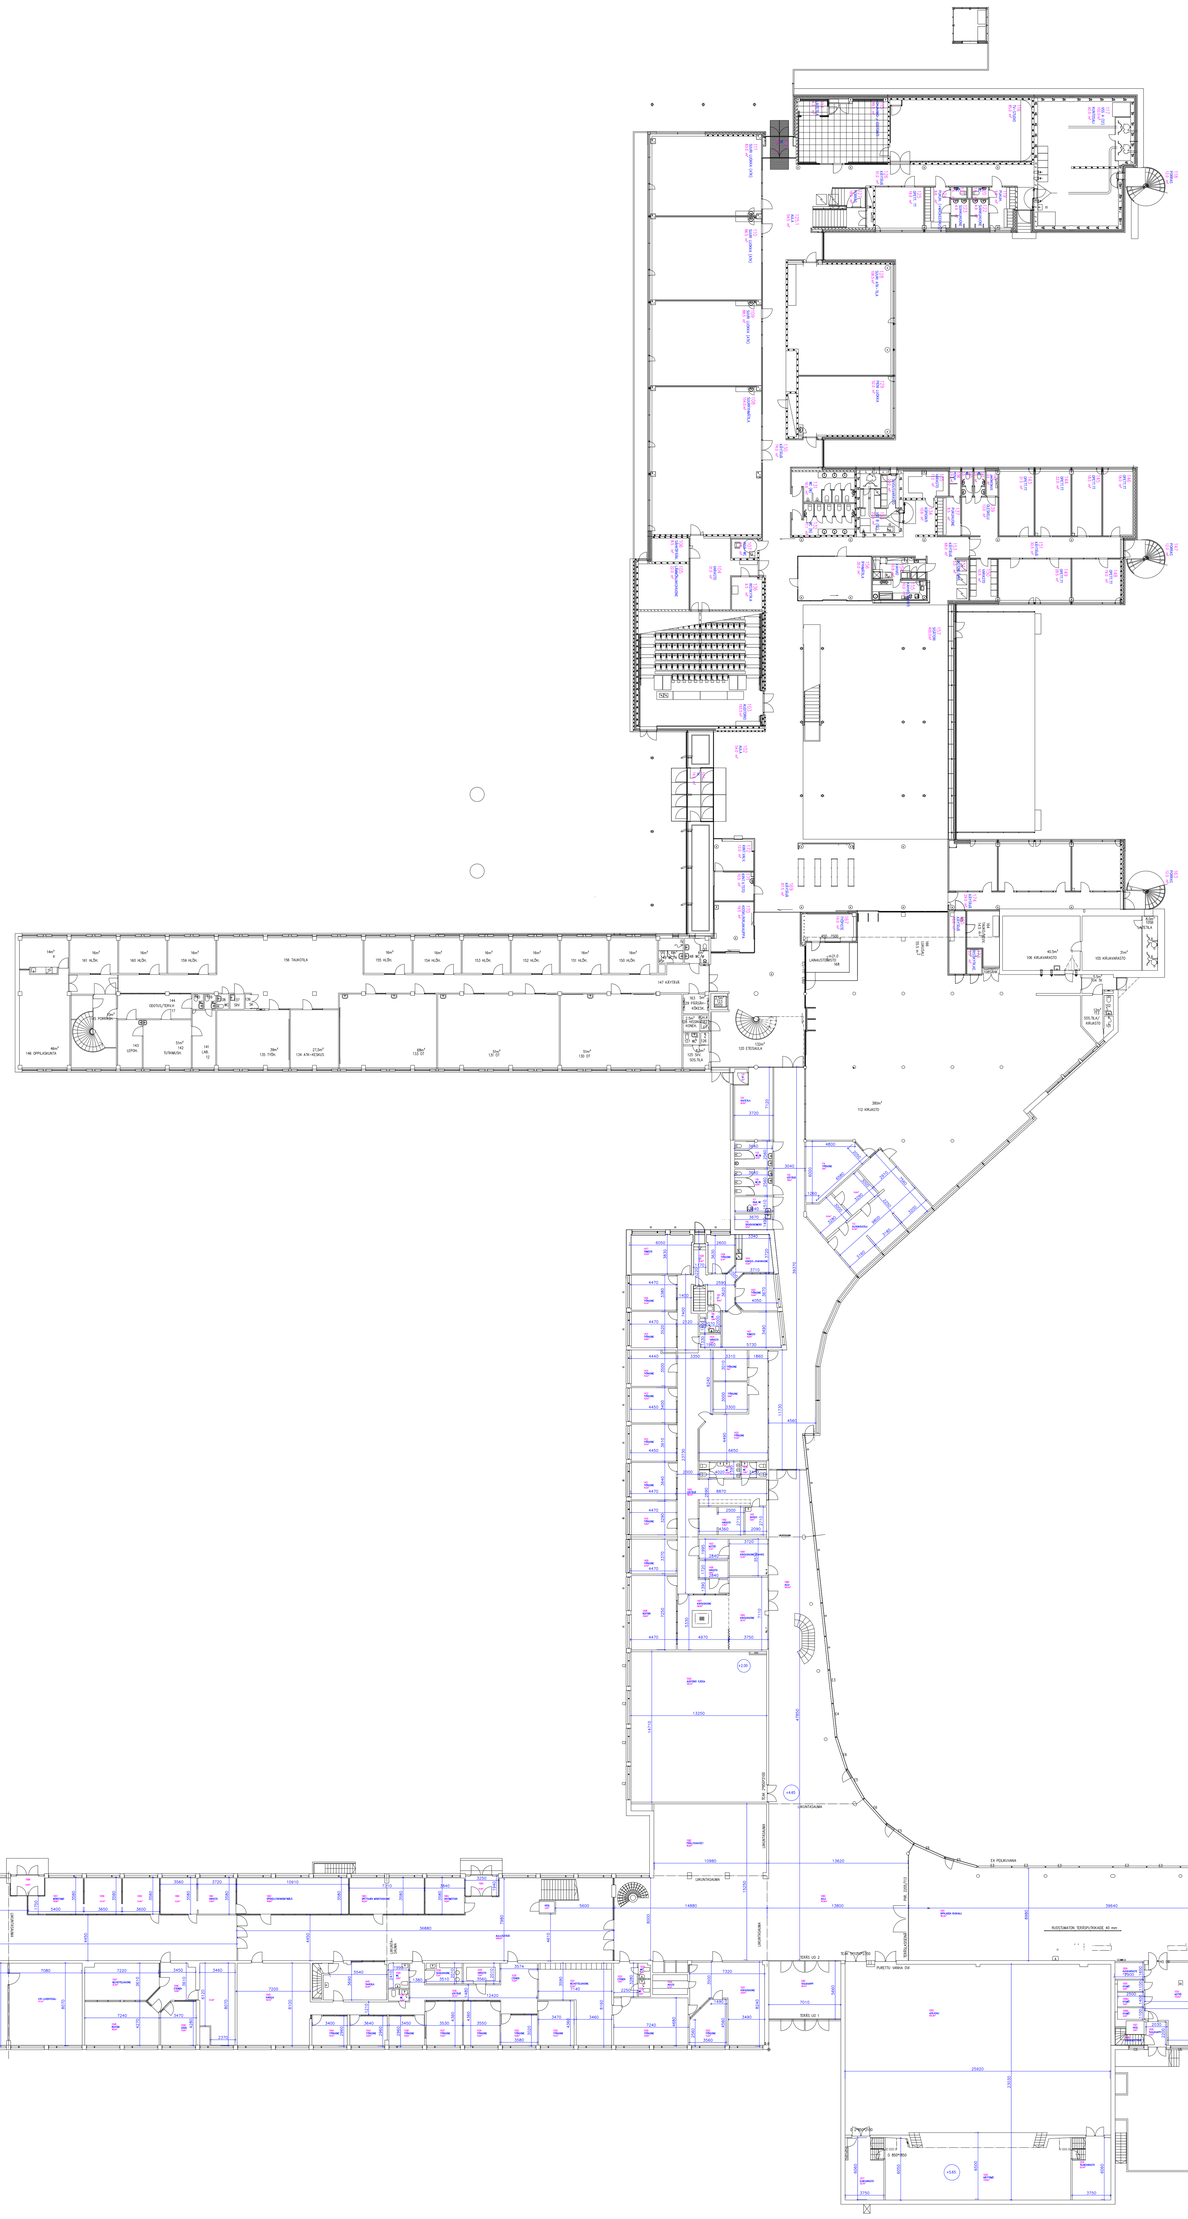

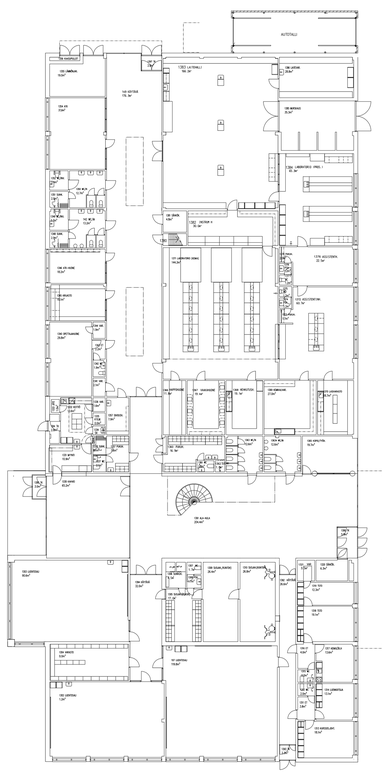

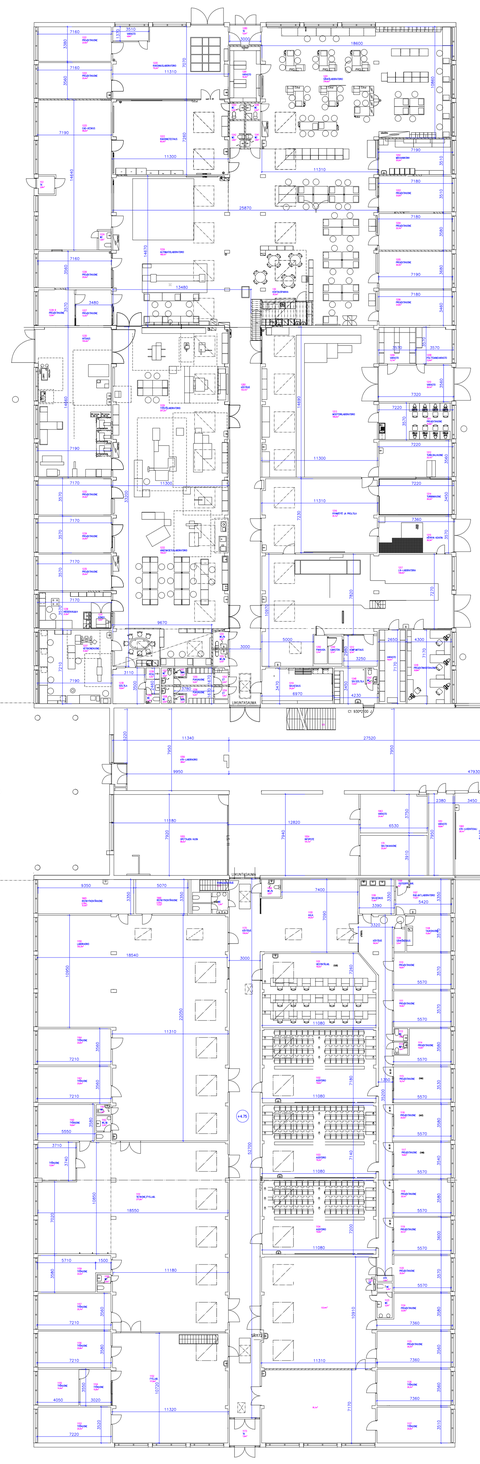

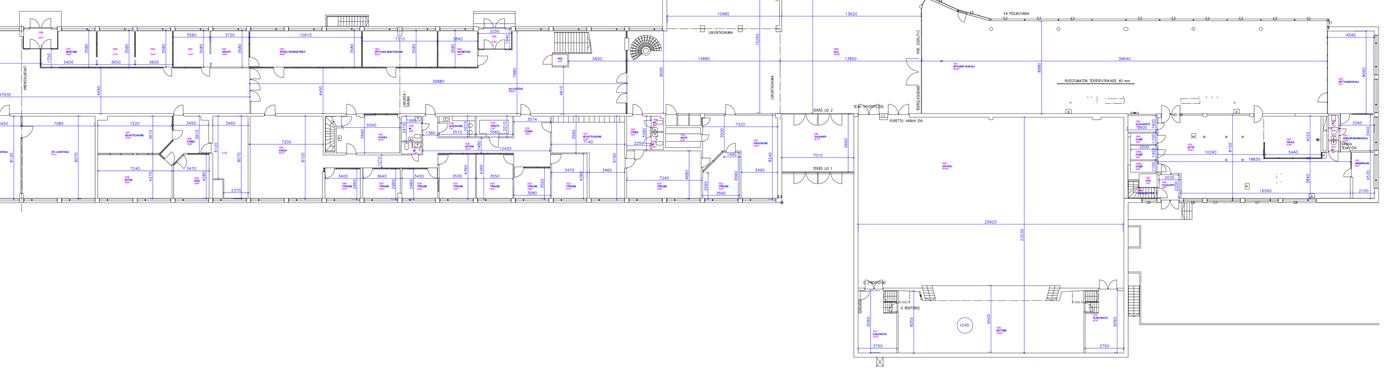

Käyttötarkoitus	Piirustus		Mittakaava
Rakennuksen nro ja osoite	Piirustuksen sisältö		1:100
		Projekti	Piirros
		Hyv.	Tark.