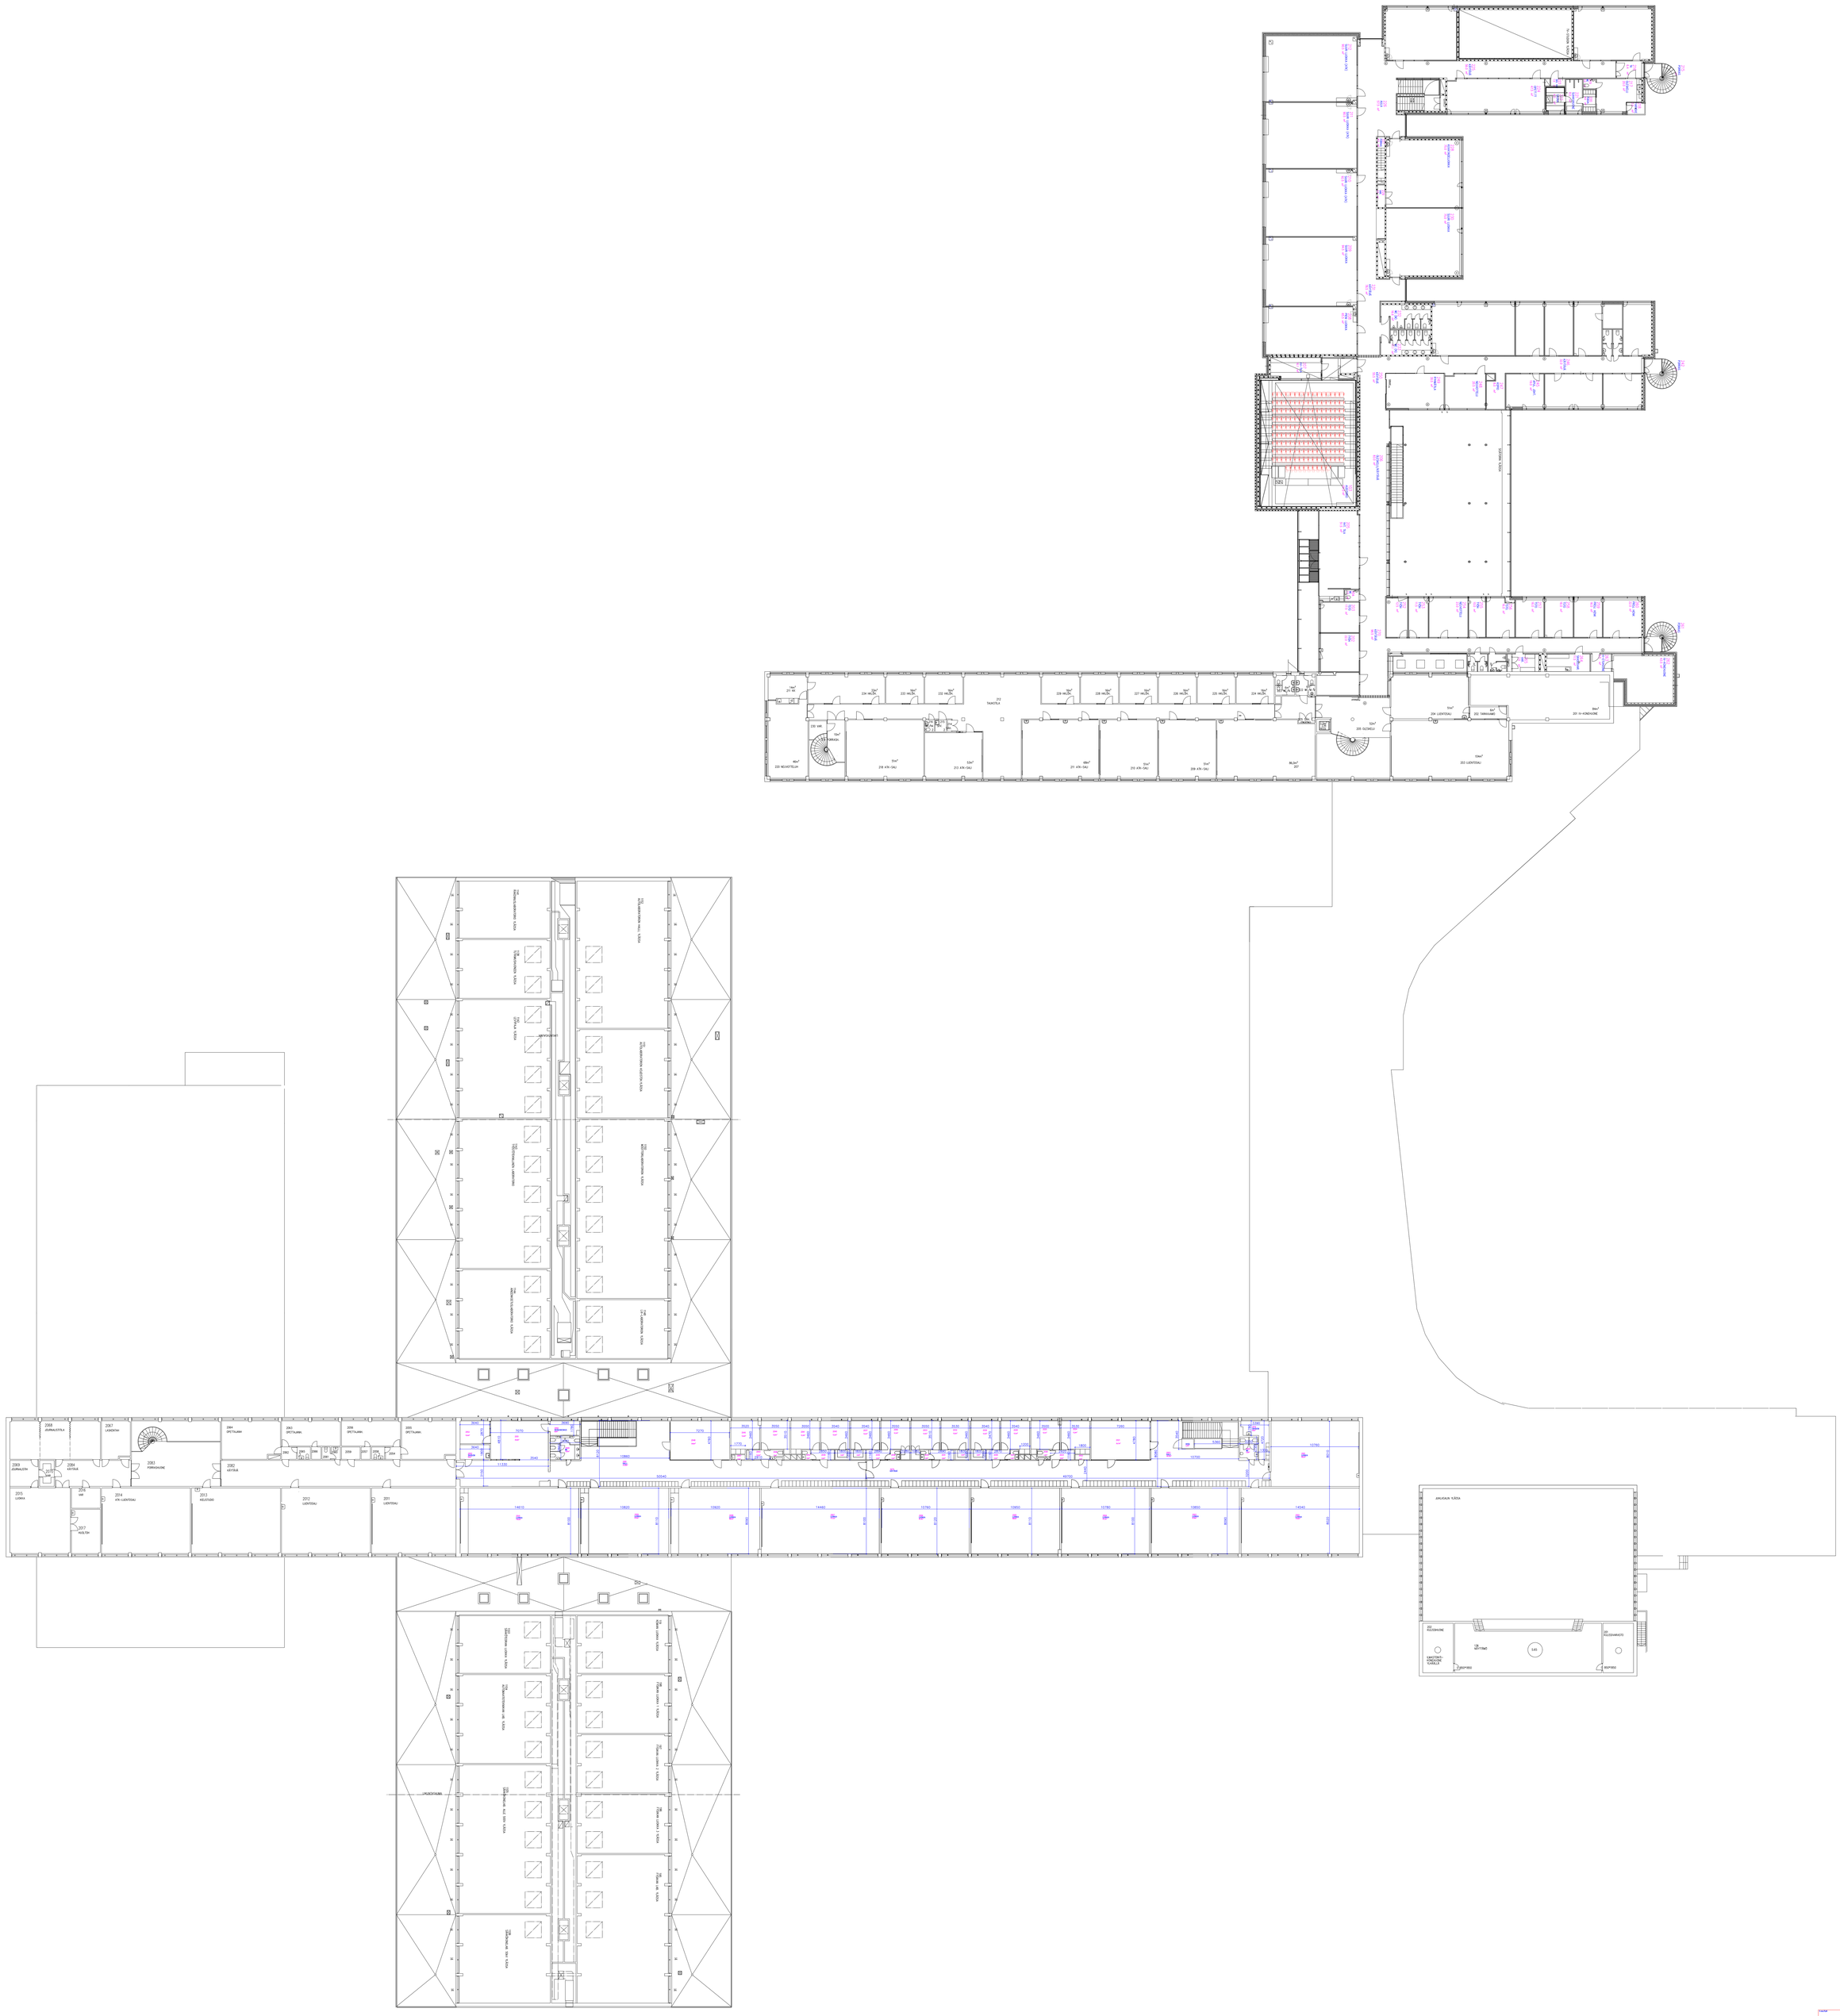
ANKLAUN YLÄTÄ
LUENTOSALI
TAKAPIHA
LUENTOSALI
LUENTOSALI
LUENTOSALI