


RAKENNUKSEN ALA: 1360 m<sup>2</sup>  
TILAVUUS: 6070 m<sup>3</sup>

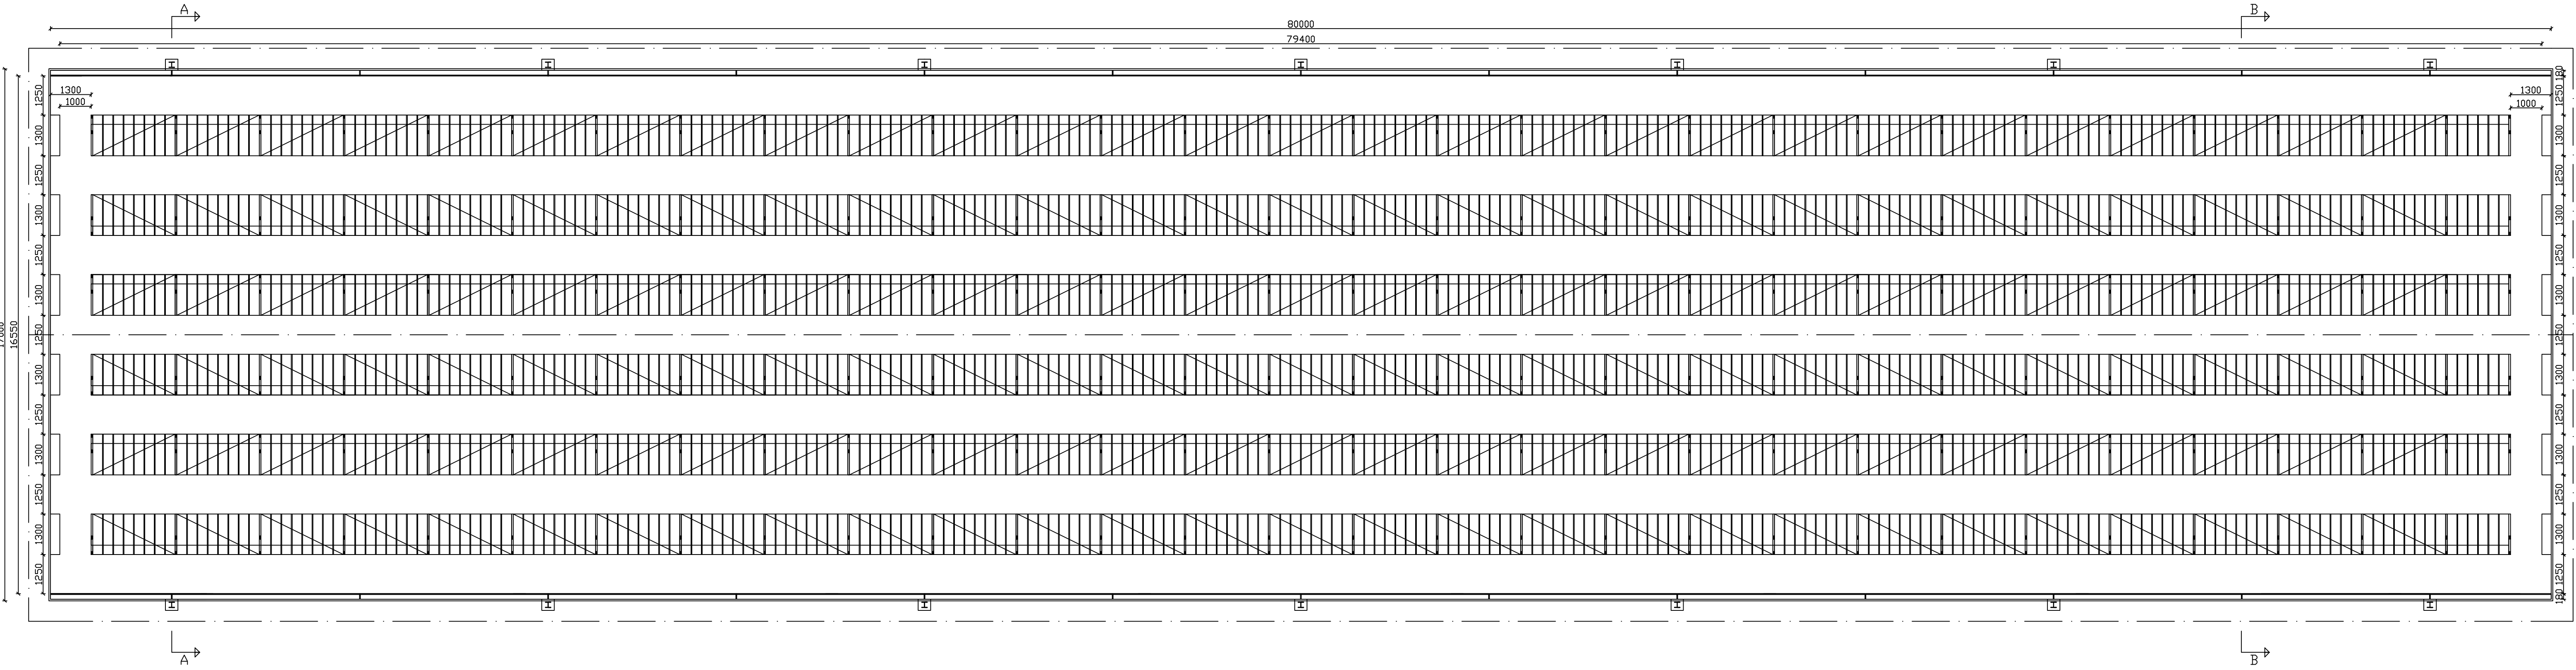

K.O.SA./KYLA	KORTTELI/TILA	TONTTI/RN0	
HAAPJ.KYLA			
MINKKIHALI 1	PAAPIIRUSTUS	JUKS. NO	
KORPIKETTU KULTALAHTI OY	POHJAPIIRUSTUS	SUHDE	1:100
RAKENNUSINSINööri OPISKELIJA MARKO KULTALAHTI	SUUNNITTELUALA, TYÖN NO, PIIRUSTUS NO	MUUTOS	
PVM. 5.3.2010	PIIRT. AUTOCAD	SUUNNITTELIJA	ARK 1 - 2