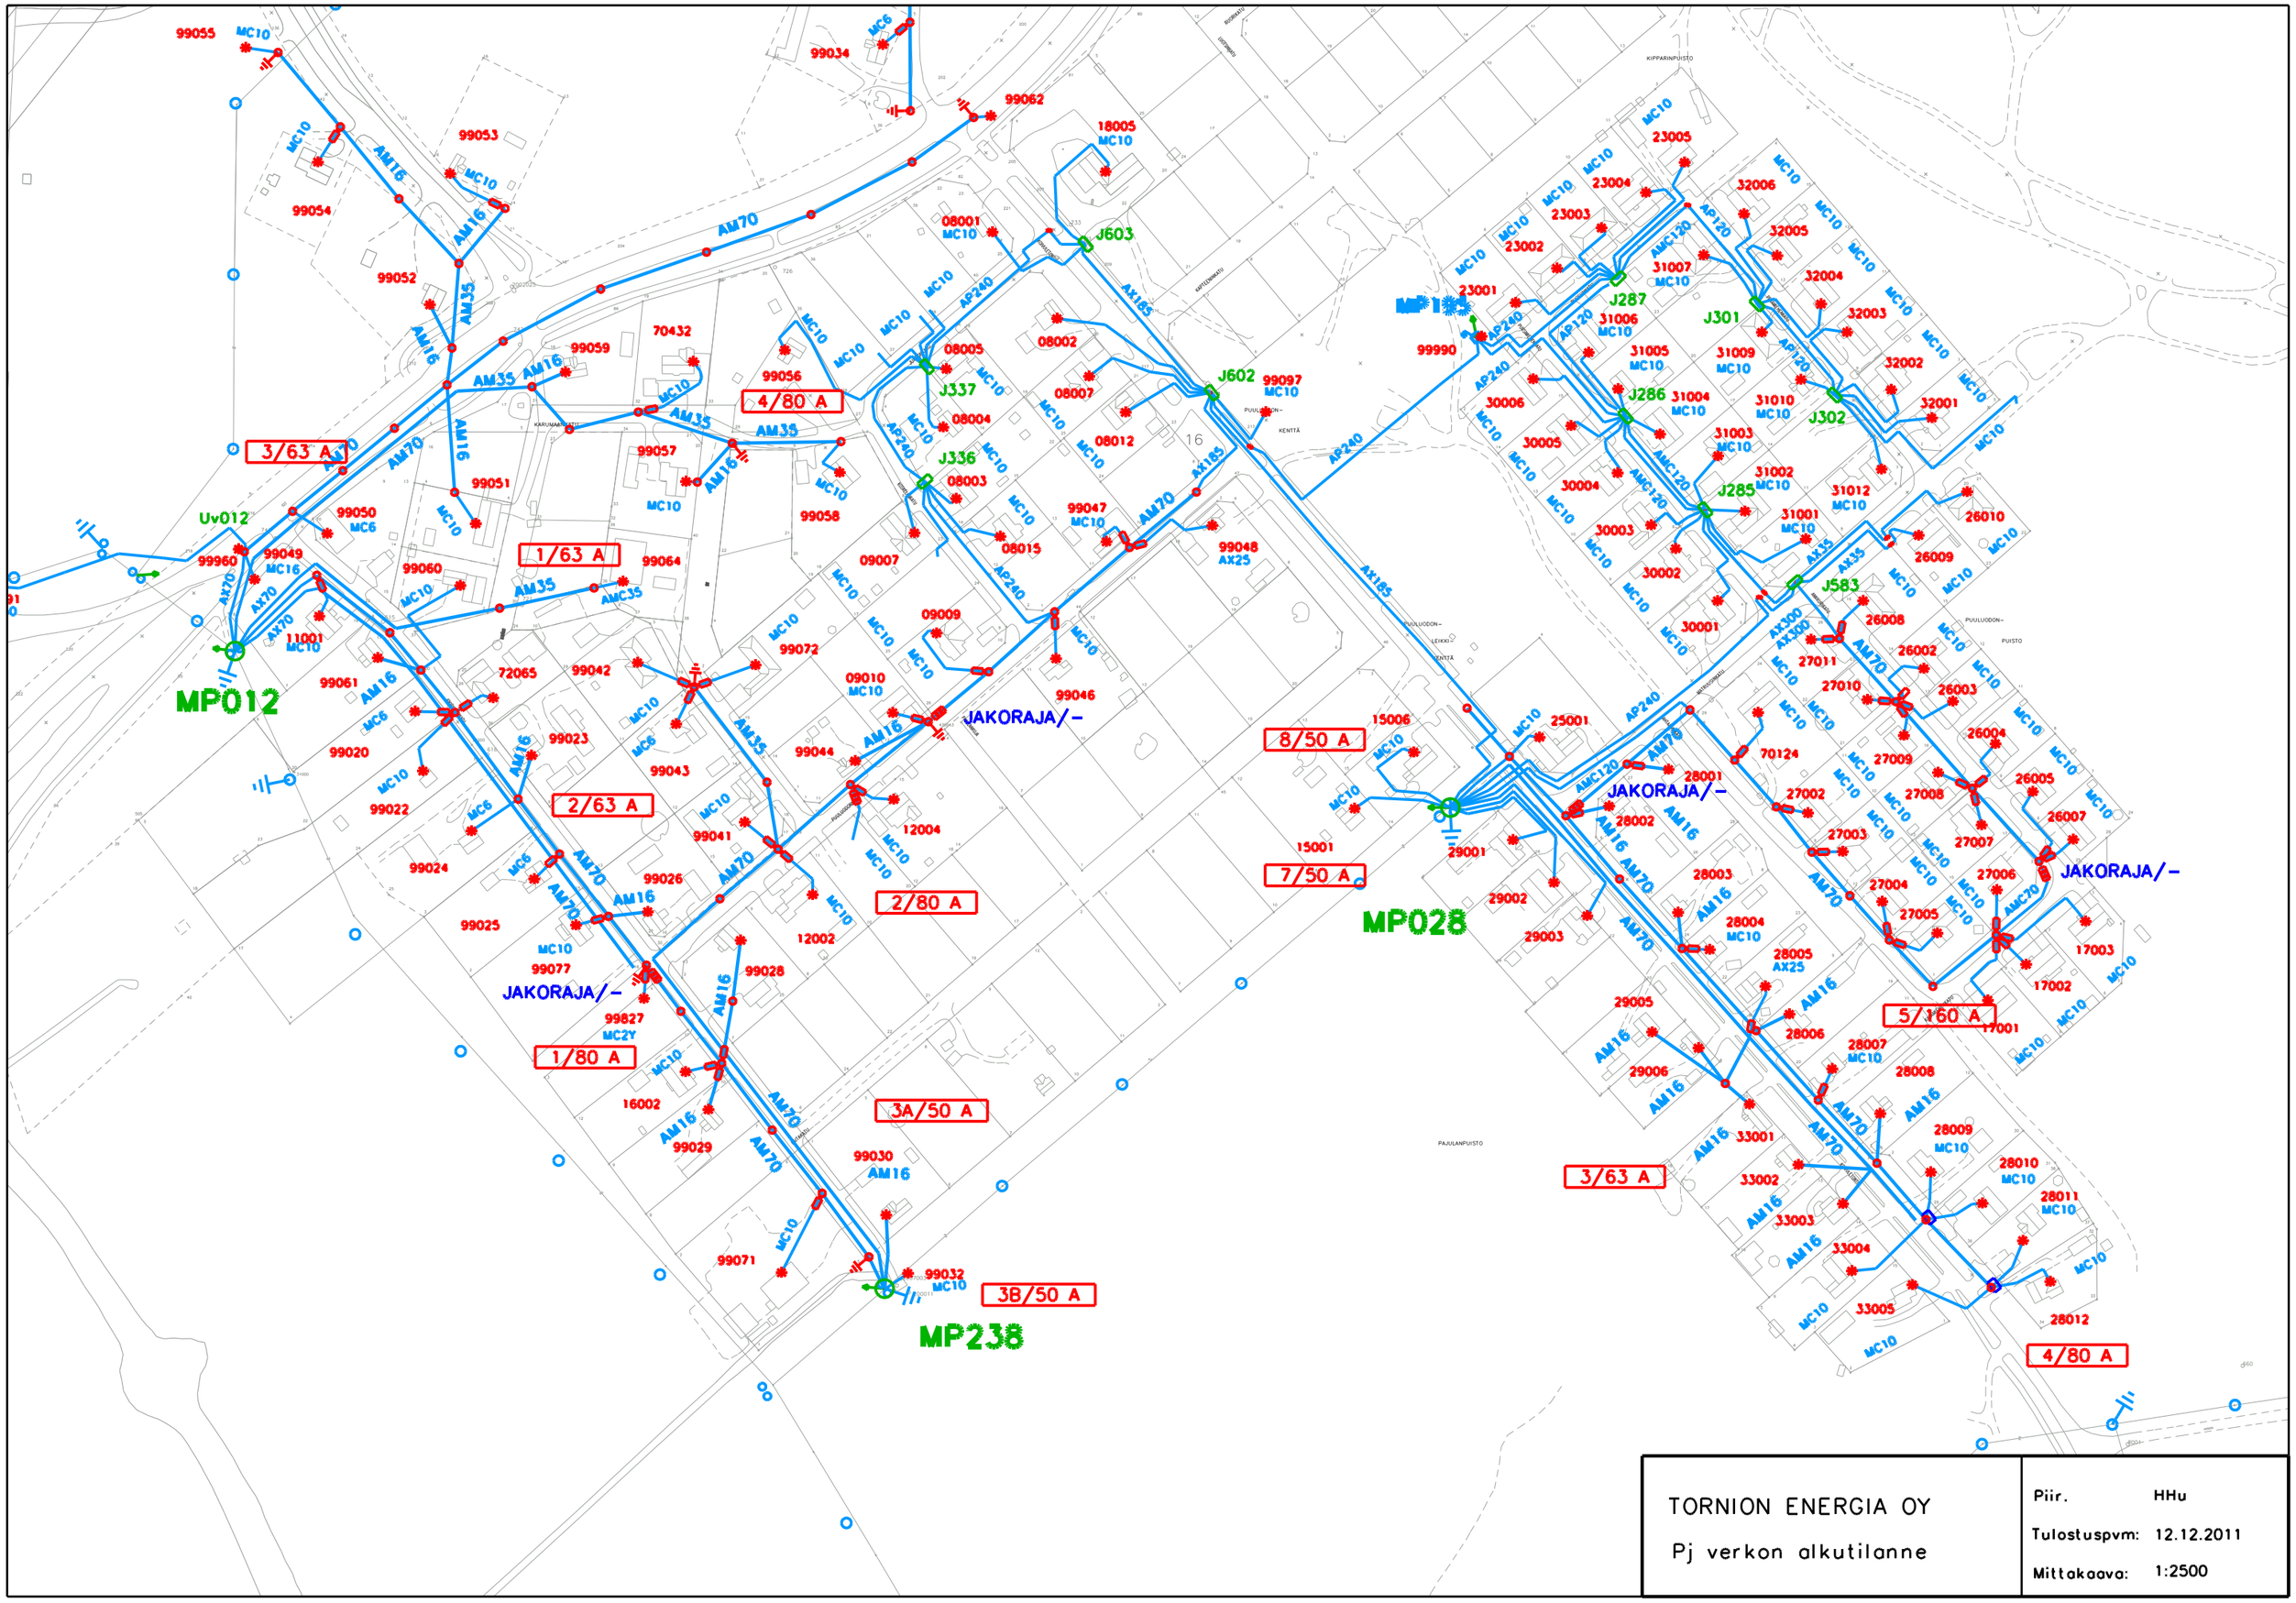

TORNION ENERGIA OY

Pj verkon alkutilanne

Piir.	HHu
Tulostuspvm:	12.12.2011
Mittakaava:	1:2500