Hietaniemen hautausmaan rakennekartoitus

Liite 15

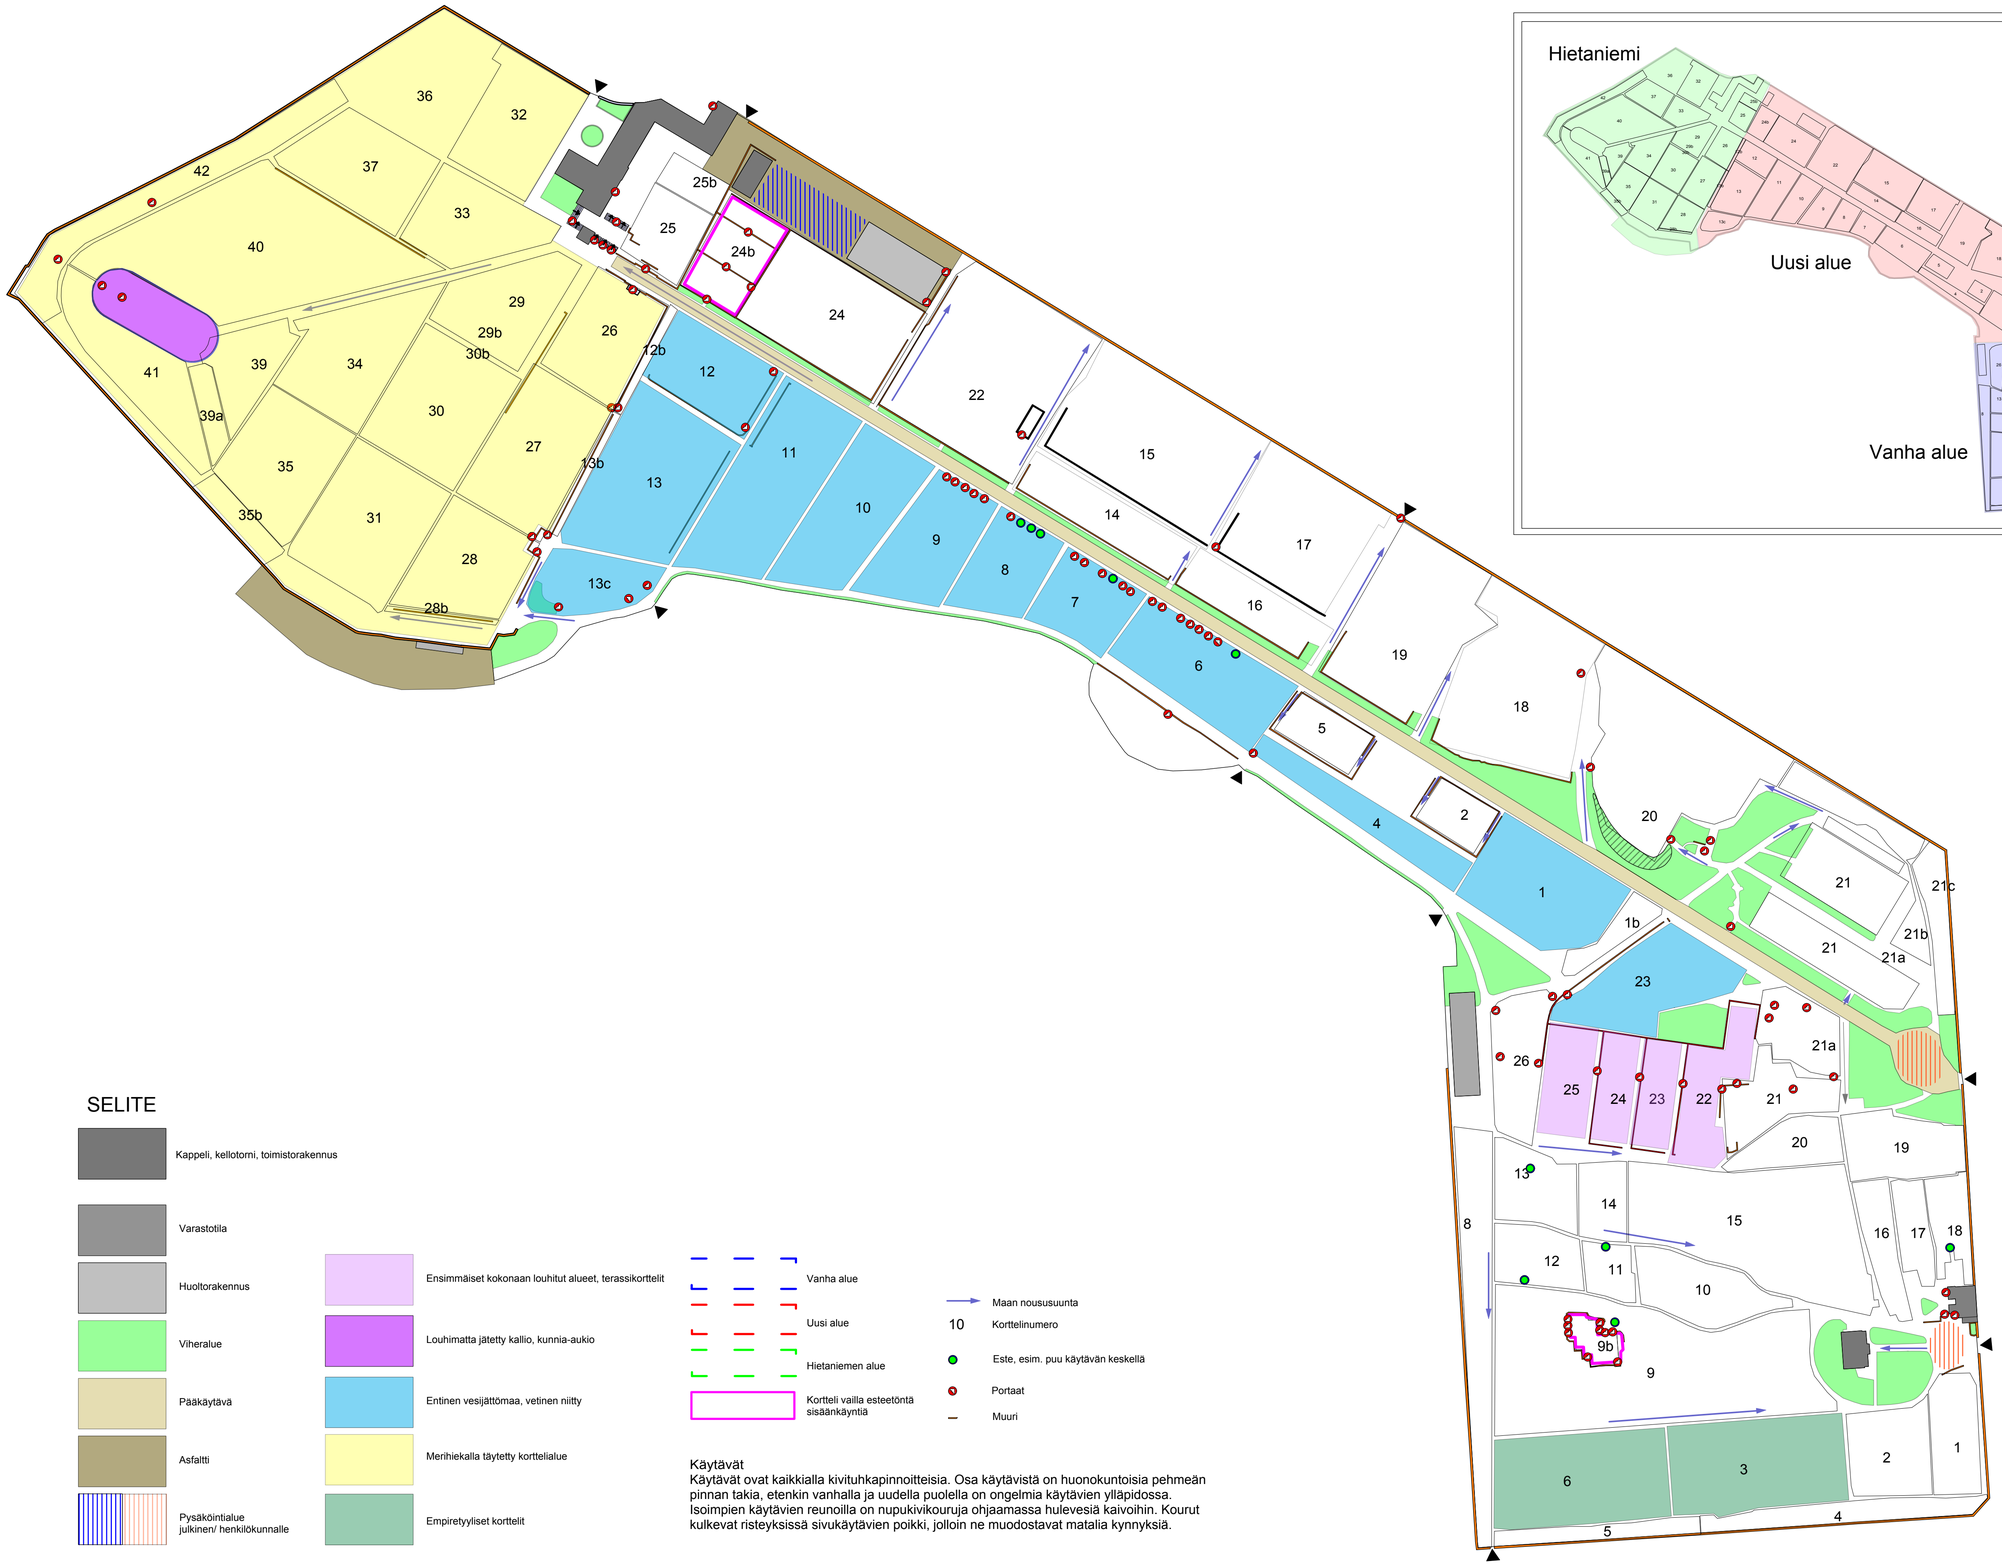

Mittakaava 1: 1500