
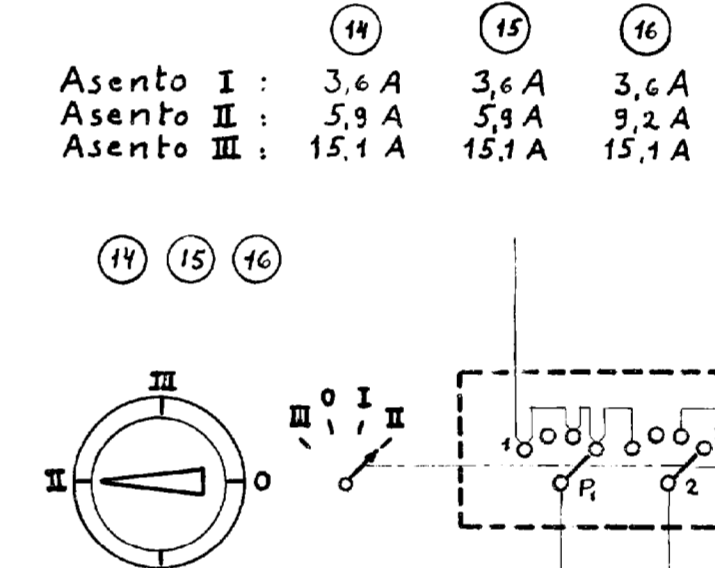


01 02 03 04 05 06 07 08 09 10 11 12 13 14 15 16 17 18

A B C D E F G H I J K L M N

Keskus edestä katsottuna

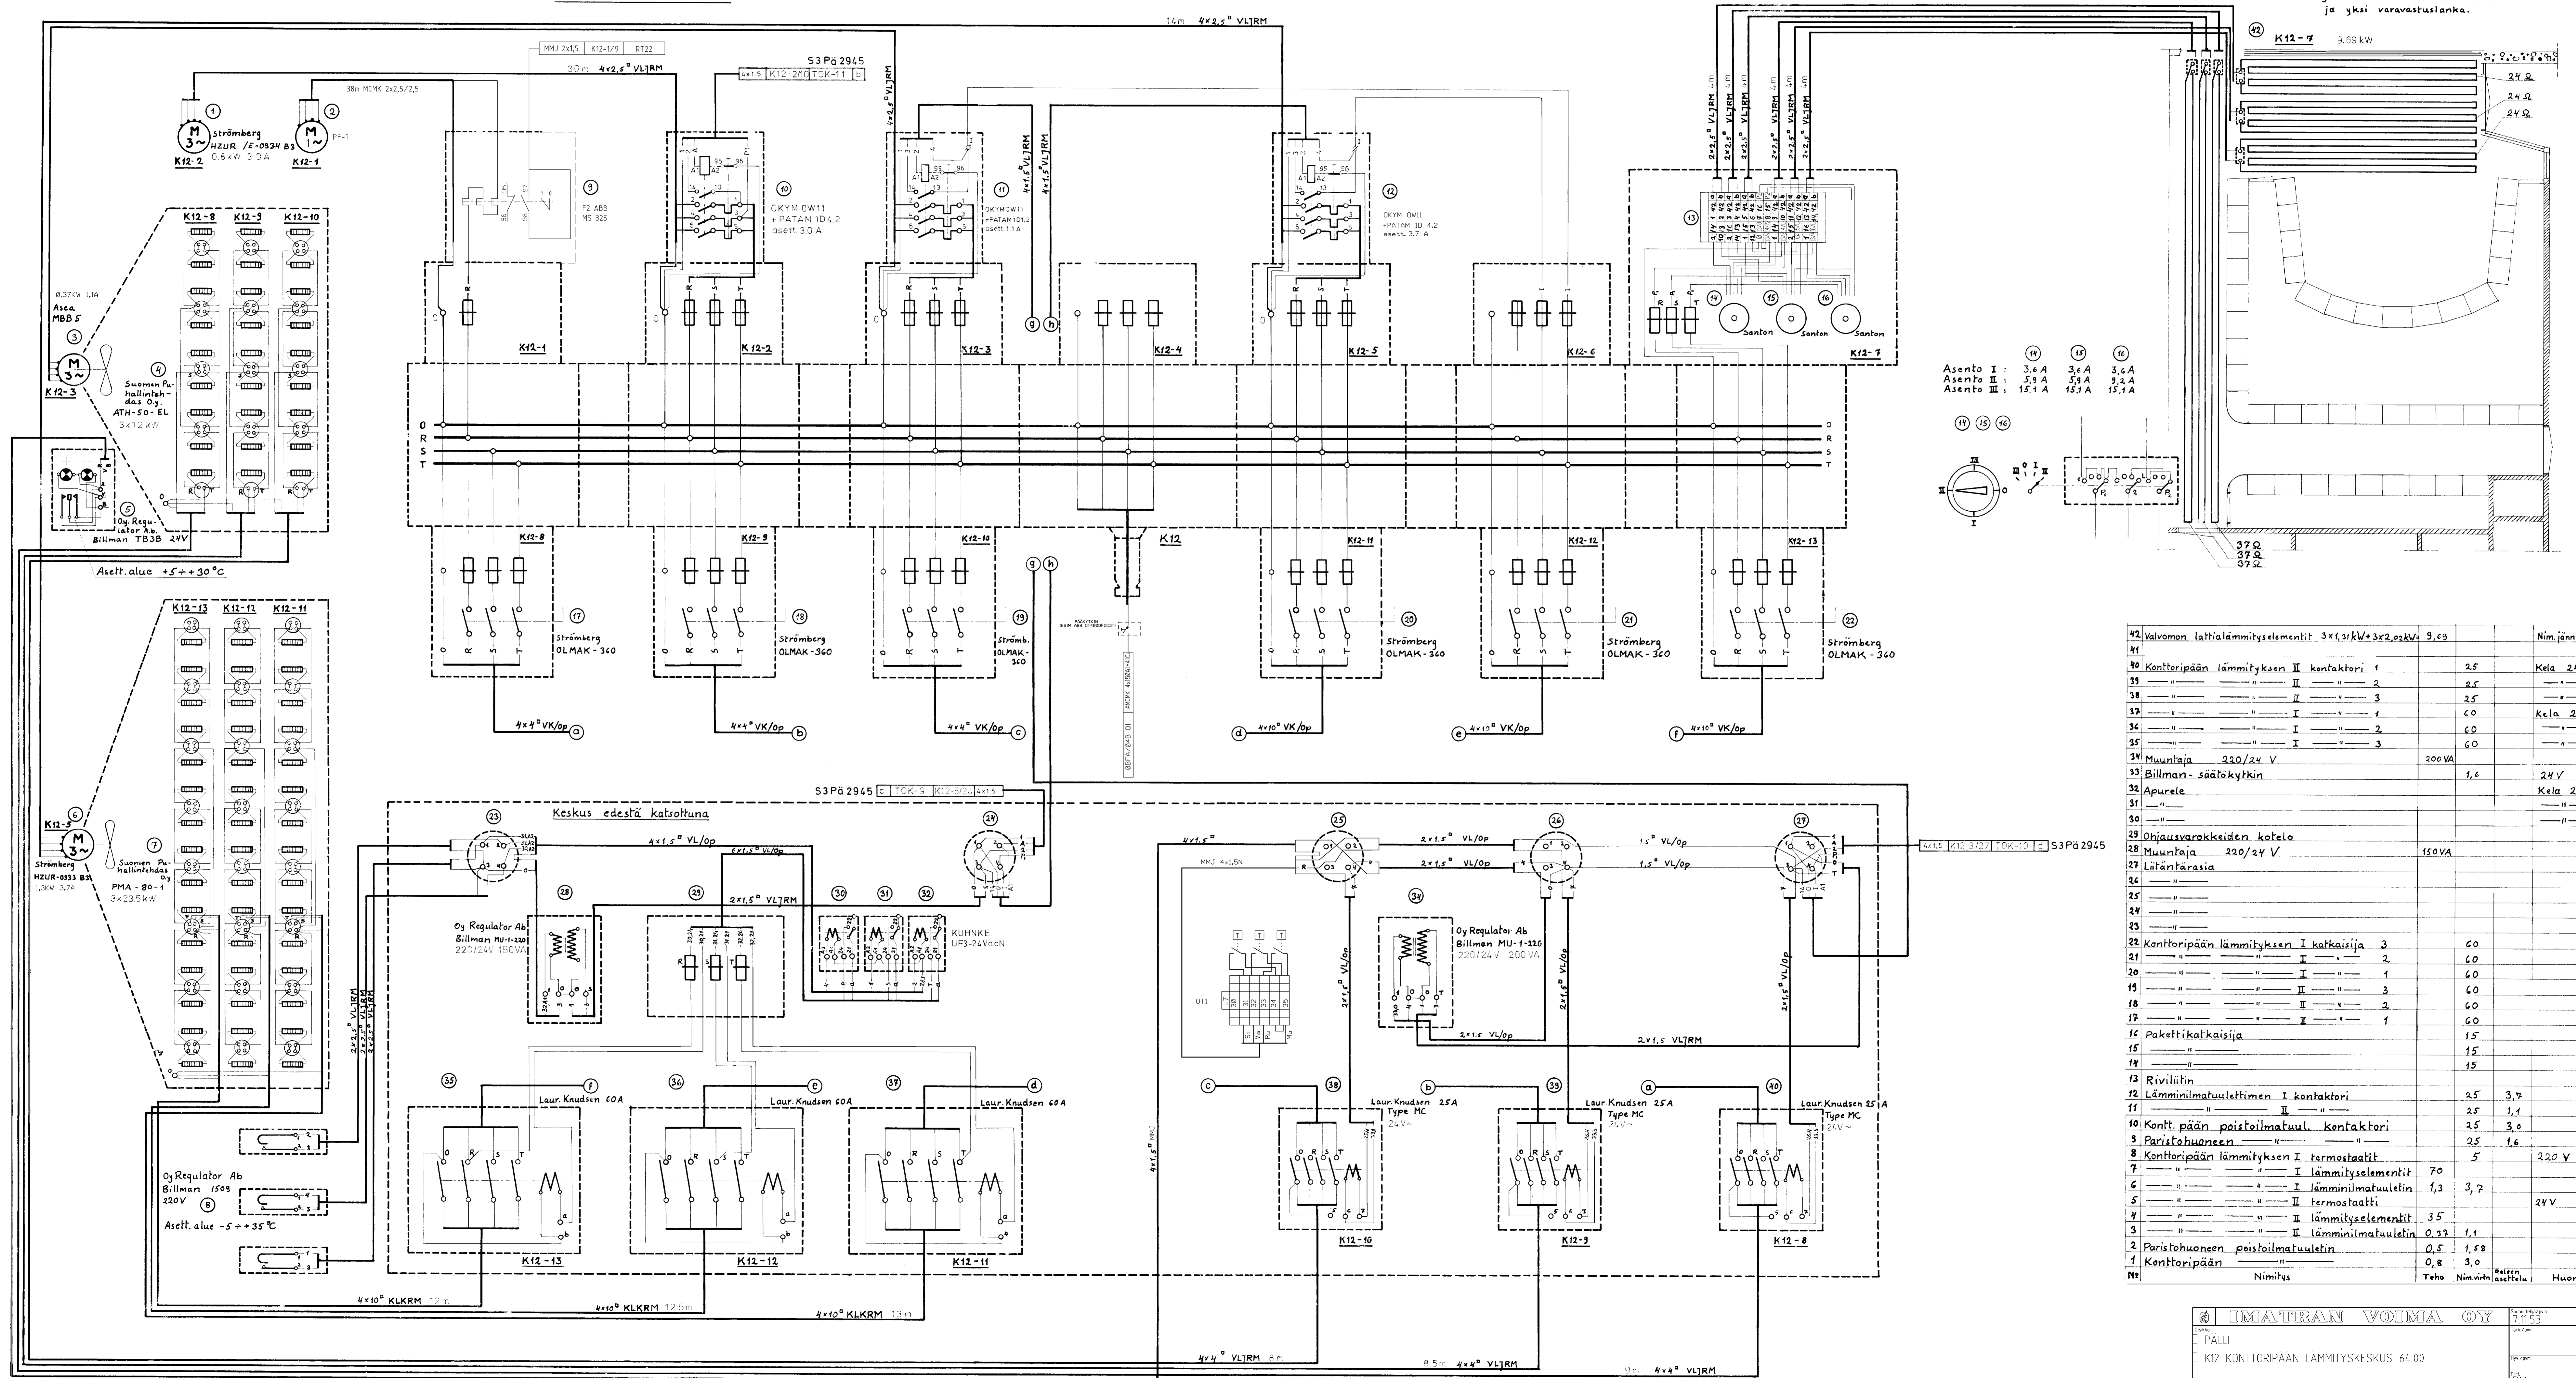

No	Nimitys	Teho	Nimivirta	Asennus
42	Valvomon lattialämmityselementit 3x1,3xkk+3x2,2xkk+ 9,69		Nimilänn. 220V	
41				
40	Konttoripään lämmityksen II kontaktori	1	2,5	Kela 24V
39	II	2	2,5	
38	I	3	2,5	
37	I	1	60	Kela 220V
36	I	2	60	
35	I	3	60	
34				
33	Muuntaja 220/24 V	200VA	1,6	24V
32	Apurele - säätökytkin			Kela 24V
31				
30				
29				
28	Ohjausvarokkeiden kotelo			
27	Muuntaja 220/24 V	150VA		
26	Liitäntärasia			
25				
24				
23				
22	Konttoripään lämmityksen I katkaisija	3	60	
21	II	2	60	
20	I	1	60	
19	II	3	60	
18	I	2	60	
17	II	1	60	
16	Pakettikatkaisija		1,5	
15			1,5	
14			1,5	
13	Riviliitin			
12	Lämmiintalaukettimen I kontaktori	2,5	3,7	
11	II	2,5	1,1	
10	Kontt. päään poistoilmatuul. kontaktori	2,5	3,0	
9	Paristohuoneen	2,5	1,6	
8	Konttoripään lämmityksen I termostaatti	5	220 V	
7	I lämmityselementit	70		
6	I lämmiintalaukettimen	1,3	3,2	24V
5	II termostaatti			
4	II lämmityselementit	3,5		
3	II lämmiintalaukettimen	0,29	1,1	
2	Paristohuoneen poistoilmatuuletin	0,5	1,58	
1	Konttoripään	0,8	3,0	
NI	Nimitys	Teho	Nimivirta	Huom.

IMATRAN VOIMA OY Perustettu 1928
 PALLI 71153
 K12 KONTTORIPÄÄN LÄMMITYSKESKUS 64.00
 Pääsuunnittelija: R. M. J. Piip
 Suunnittelu: R. M. J. Piip
 Piirustukset: R. M. J. Piip
 Pääurakkeen johtaja: R. M. J. Piip
 Tarkastaja: R. M. J. Piip
 Muutokset: R. M. J. Piip