


AUTOKATOS
2-kr
102 autopaikkaa

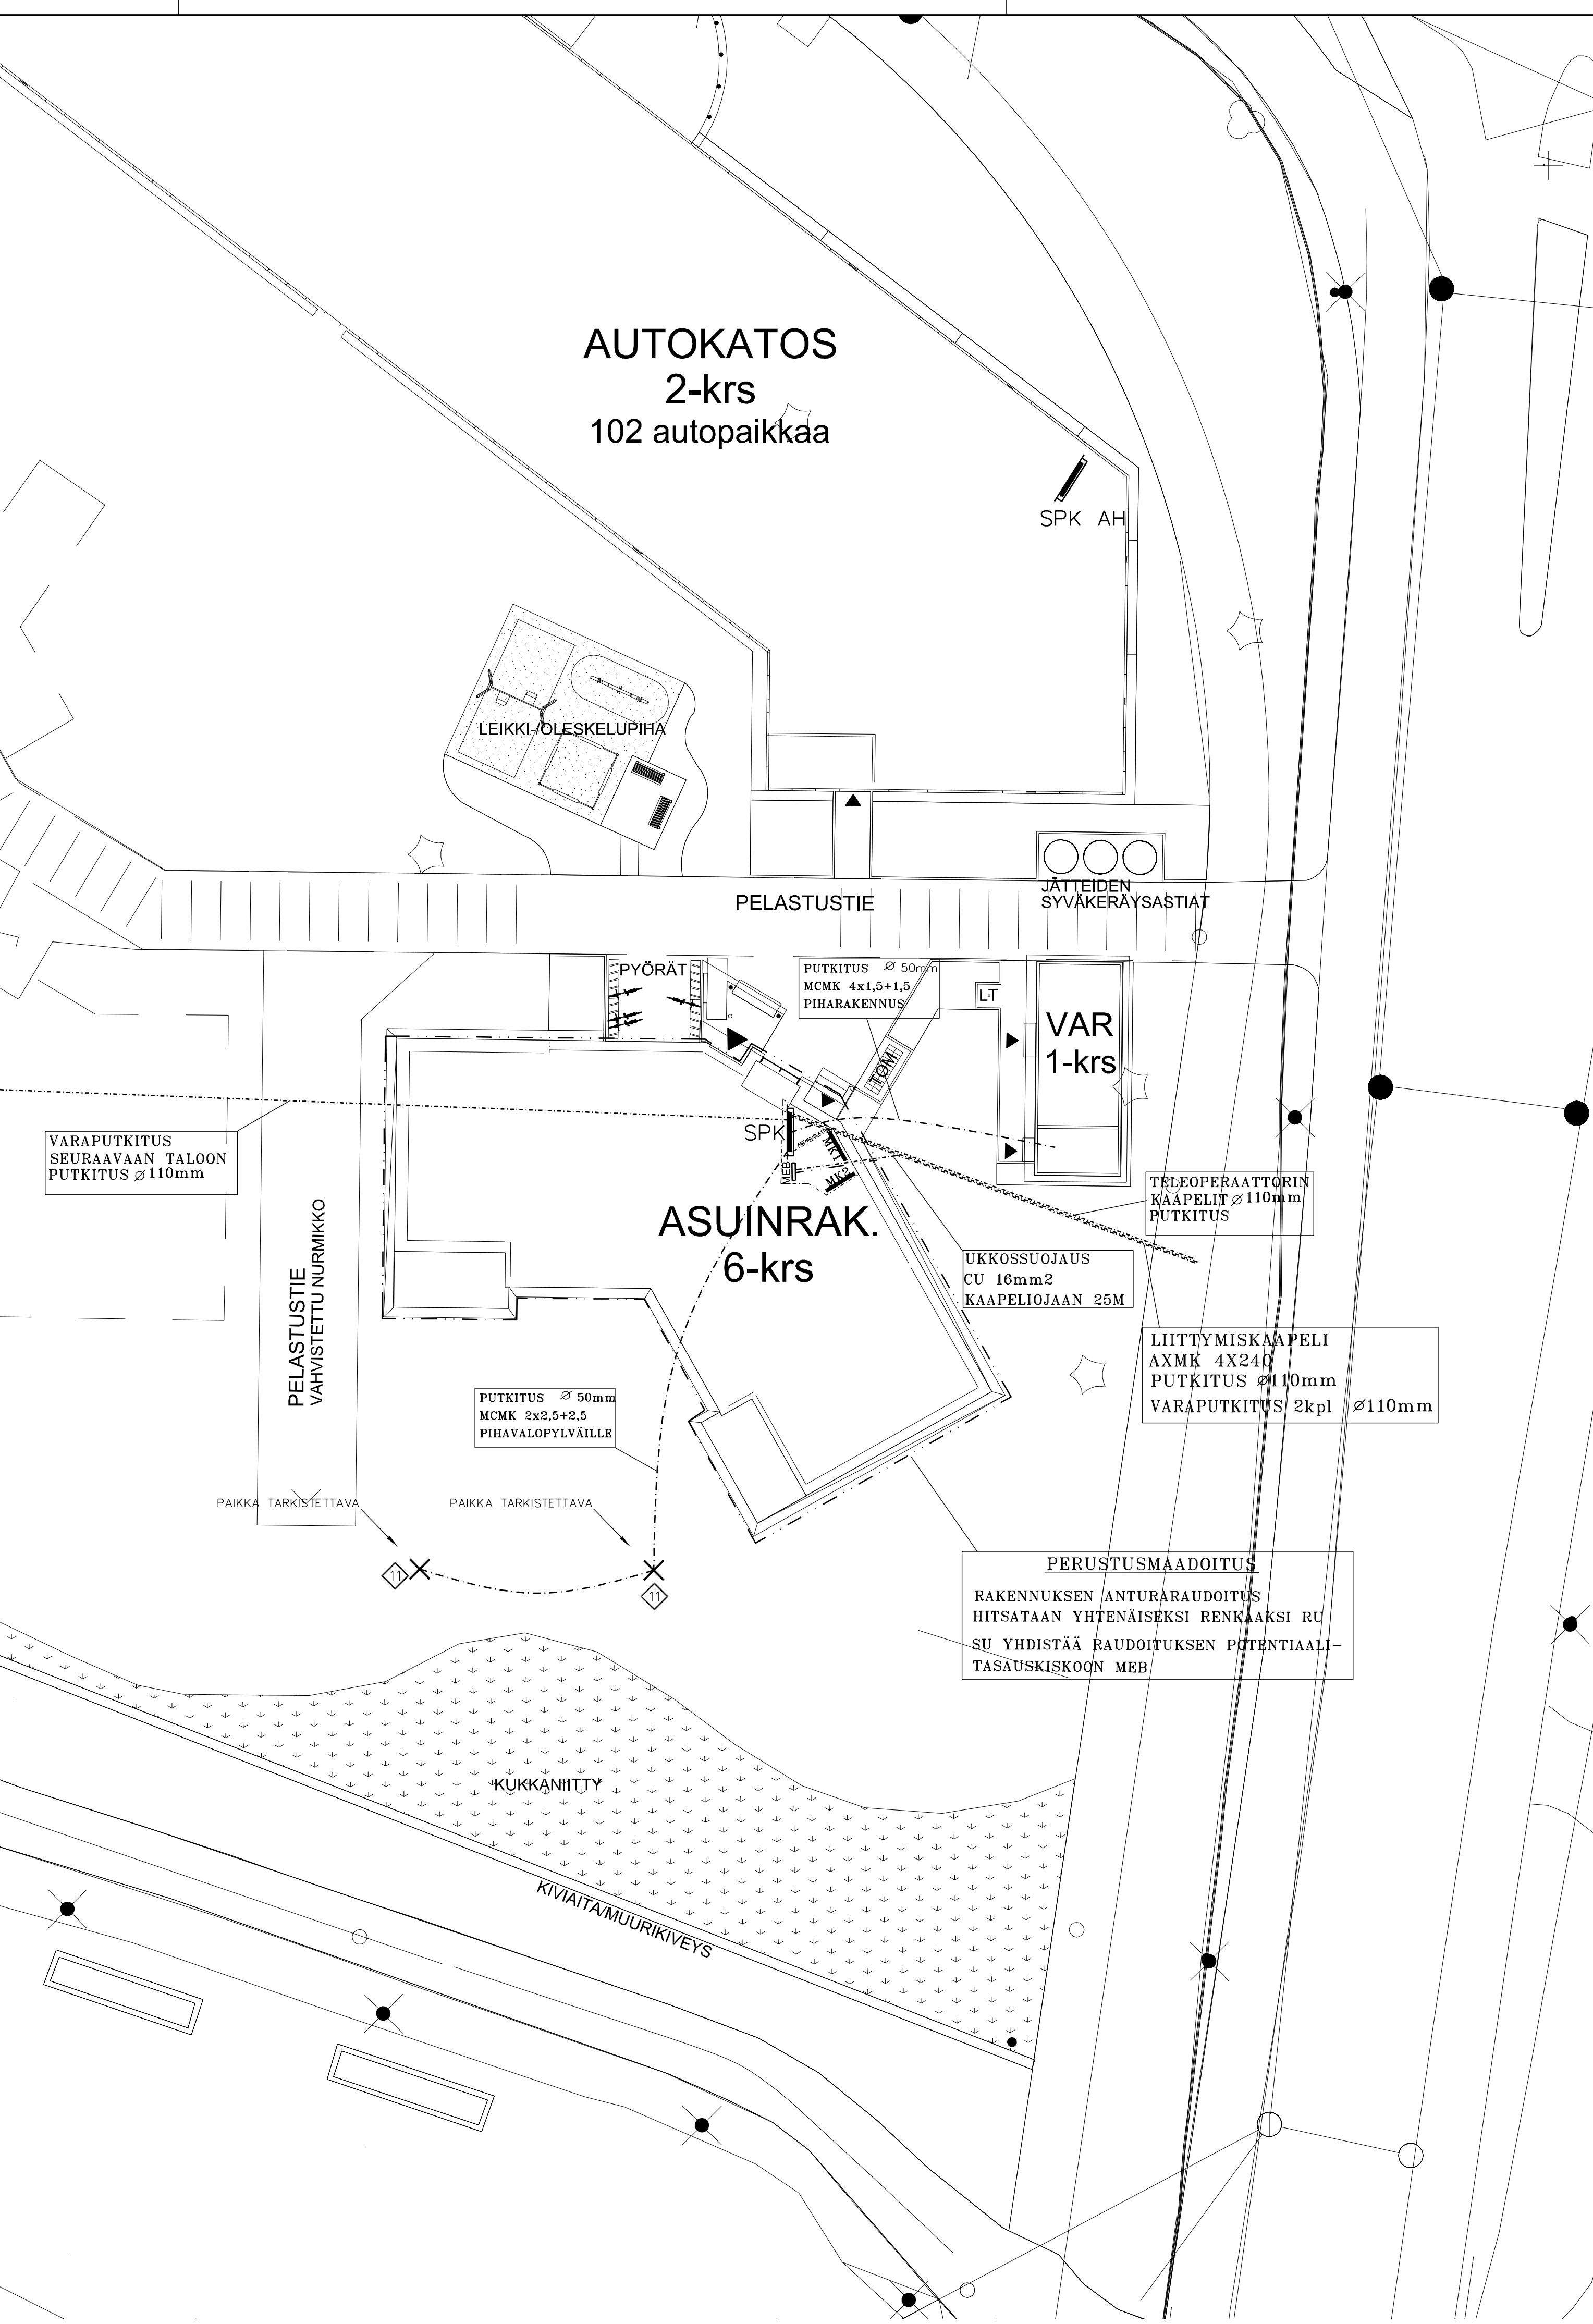

- RAKENNUKSEN PALOLUOKKA P1
- RAKENNUKSEN KJYTT-TAPA: ASUINRAKENNUS
- PALOKUORMAT YLEENSJ ALLE 600 MJ/m²
- 1. KRS HUONEISTOVARASTOT ALLE 1200 MJ/m²
- KANTAVAT RAKENTEET REI60 JA REI120, PALAMATTOMIA
- PARVEKKEIDEN KANTAVAT RAKENTEET REI30, PALAMATTOMIA
- OSASTOIVAT RAKENTEET EI60 PALAMATTOMIA
- ASUNNOT JA PORRASKJYTTVJY OSASTOIDAAN PALAMATTOMIN RAKENTEIN
- S/HK+KAAPELEIDEN NOUSUHORMI EROTETAAN EI60 SEINILLJ PORRASHUONEESTA
- KAIKKI OSASTOIVISSA RAKENTEISSA OLEVAT OVET JA LUUKUT EI60 TAI EI30 LUOKKAA
- SAVUNPOISTOJYRJESTELM: OVET, IKKUNAT JA LUUKUT
- PORRASHUONEEN SAVUNPOISTOIKKUNA 6-KERROKSESSA, VARUSTETTU S/HK+HSELLJ AVAUSKONEISTOLLA, OHJAUSKESKUS
- 1-KRS TUULIKAAPISSA PFFOVEN VIERESSJ
- PORRASHUONEESEEN ASENNETAAN KUIVANOUSUOHO, VEDEN SY+TT+ PFFOVEN YHTEYDESSJ
- PIKAPALOPOSTI JA NESTESAMMUTIN SJOITETAAN HUONEISTOVARASTOJEN LjHEISYYTEEN KJYTTVJYLLLE 1-KERROKSESSA
- RAKENNUKSESSA S1-LUOKAN VJEST+NSUOJA 1-KERROKSESSA ERILLISEN VJEST+NSUOJASUUNNITELMAN MUKAAN
- KJYNTI VESIKATOLLE JA ULLAKOLLE ULKOSEINJYN KIINNITETTYJ TALOTIKKAITA SEKJ PORRASHUONEEN YLJTASOLTA ULLAKKO- JA KATTOLUUKUN KAUTTA

KERROSALALASKELMA:

TONTIN PINTA-ALA 2669 m²
RAKENNUSOIKEUS 2380 m² + TALOUSRAKENNUS 60 m²

	ASUINRAK. VAR.	YHT.
KERROSALA	2369 m ²	2417 m ²
KERROSALA (US=250)	2251 m ²	2299 m ²
TILAVUUS	7370 m ³	7510 m ³

HUONEISTOT:

1H+KK+ALK+S	35,5 m ²	5 kpl
1H+KK+ALK+S	36,5 m ²	5 kpl
2H+K+S	47,5 m ²	12 kpl
3H+K+S	67,5 m ²	1 kpl
3H+K+S	68,5 m ²	10 kpl
YHT.	1682,5 m ²	33 kpl

PUTKITUS

- TEL TUPLA KELTAINEN B 110 (ONNINEN No 9952634)
- JOUSTOKULMA DVK 110 (ONNINEN No 9952654)

RAKENNUSURAKOITSIJA HANKII JA ASENTAA PUTKITUKSEN
SÄHKÖURAKOITSIJA VALVOO ASENNUKSEN
PUTKITUKSIIN ASENNETAAN VETOLANGAT

Tunn.	Lukum.	Muutos	Kortti./Tila	Tontti	Rno	Viranomaisten merkintä	Nimim.	Pvm
UUDISRAKENNUS						SÄHKÖPIIRUSTUS		
AS OY YLIVIESKAN JOKI-KASSINEN						Asuinkerrostalo Asemakuva		
Hakalahdenkatu 84100 Ylivieska						Mk: 1:200		
Pvm 21.3.2014						Työnumero Tilaajan numero		
Suunn. E.Pa						50330		
Tark. E.Mö						Piirustusnumero Muutos		
Yht.hlö						SÄH 50330-001		
Lentä								