

p-1

101ap

4

t 60


pp/h

2380

VI

3050

138:4

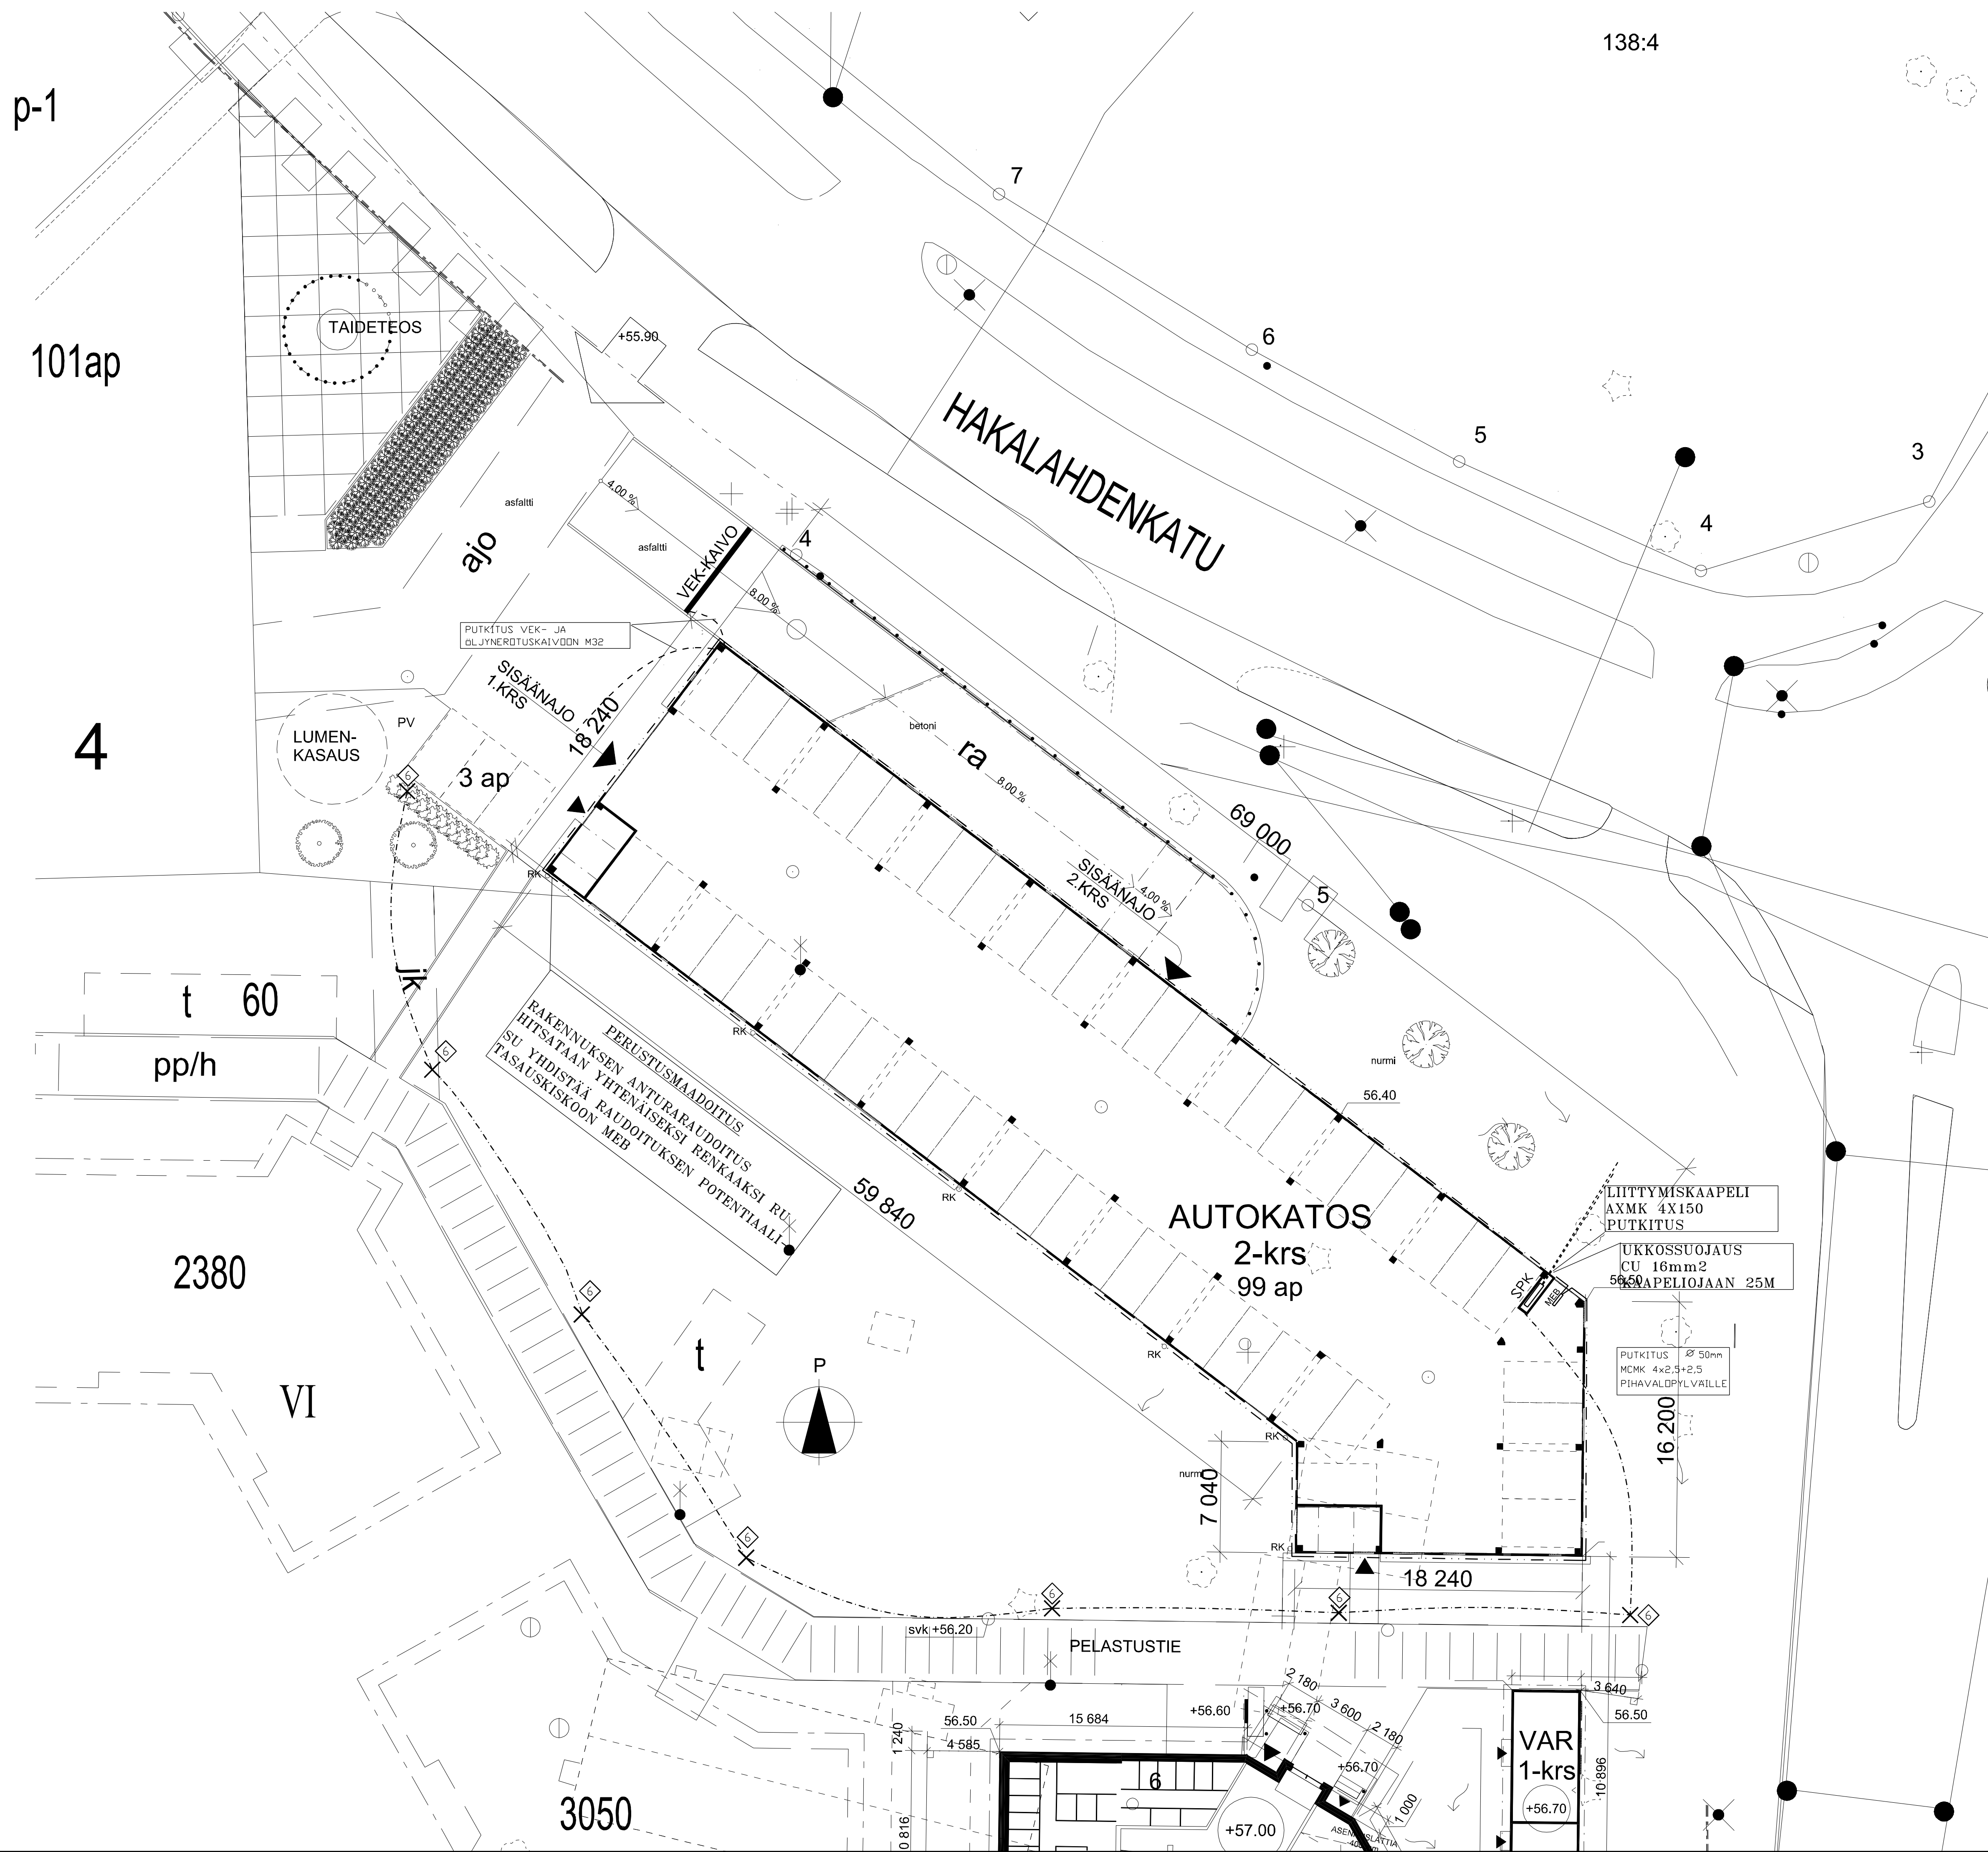

- RAKENNUKSEN PALOLUOKKA P2
- RAKENNUKSEN KÄYTTÖTAPA: AUTOTALLI-KATOS
- KANTAVAT RAKENTEET REI30, PALAMATTOMIA
- OSASTOIVAT RAKENTEET EI30 PALAMATTOMIA
- PORRASHUONEET OSASTOIDAAN PALAMATTOMIN RAKENTEIN
- OSASTOIVISSA RAKENTEISSA OLEVAT OVET JA LUUKUT EI15 LUOKKAA
- SAVUNPOISTO SEINISSÄ OLEVIEN AUKKOJEN KAUTTA
- SAMMUTTIMIEN PAIKAT JA MÄÄRÄT PALOVIRANOMAISEN OHJEEN MUKAAN

KERROSALALASKELMA:

TONTIN PINTA-ALA 3030 m²
 RAKENNUSOIKEUS 1410 m²

KERROSALA 1387 m²
 TILAVUUS 4300 m³

AUTOPAIKKAVAATIMUS 102 AP

AUTOPAIKAT AUTOTALLISSA/KATOKSESSA 99 AP + PIHALLA 3 AP
 -> TONTILLA YHTEENSÄ 102 AP

MERKKIEN SELITYKSET:

- Pylväshaapa Populus tremula "Erecta", 3 kpl
- Pylväspihlaja Sorbus aucuparia "Fastigiata", 2 kpl
- Idänvirpiangervo Spiraea chamaedryfolia, istutusväli 700-800 mm, 88 kpl
- Rinneangervo Spiraea densiflora, istutusväli 600 mm, 120 kpl
- Betoninen reunakivi
- Seulanpääkiveys, säleikköjen kohdalla säleikkövillivini, istutusväli väh. 1000 mm, 40 kpl
- Betonikiveys
- Sadevesikaivo ja sen korko
- Rännikaivo
- Pihavalo (sähkösuunnitelman mukaan)
- Uuusi maanpinnan korko
- Nykyinen muuttuva maanpinnan korko

PUTKITUS

- TEL TUPLA KELTAINEN B 110 (ONNINEN No 9952634)
- JOUSTOKULMA DVK 110 (ONNINEN No 9952654)

RAKENNUSURAKOITSIJA HANKII JA ASENTAA PUTKITUKSEN
 SÄHKÖURAKOITSIJA VALVOO ASENNUKSEN
 PUTKITUKSIIN ASENNETAAN VETOLANGAT

Tunn.	Lukum.	Muutos	Kortti./Tila	Tontti	Rno	Viranomaisten merkintöjä	Nimim.	Pvm
K.osa/Kylä								
UUDISRAKENNUS			SÄHKÖPIIRUSTUS					
KASSISEN ALUE			AUTOHALLI			Mk:		
Hakalahdenkatu 84100 Ylivieska			Asemapiirustus			1:200		
METSÄ JA SÄHKÖ OULAINEN			Työnumero			Tilajan numero		
www.metsajasaako.fi GSM 040 7099421			Pvm 21.3.2014					
			Piirt.					
			Suunn. E.Po					
			Tark. E.Mg					
			Yht.his			Piirustusnumero		Muutos
			Lehti			SÄH 50351-001		