
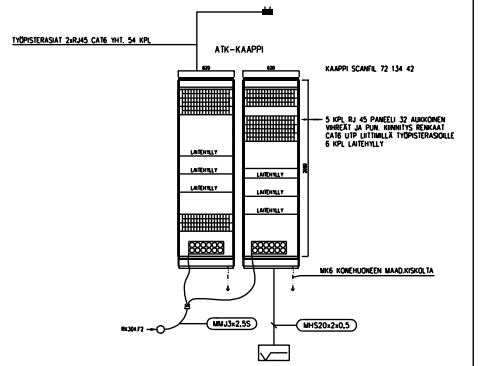


3.krs

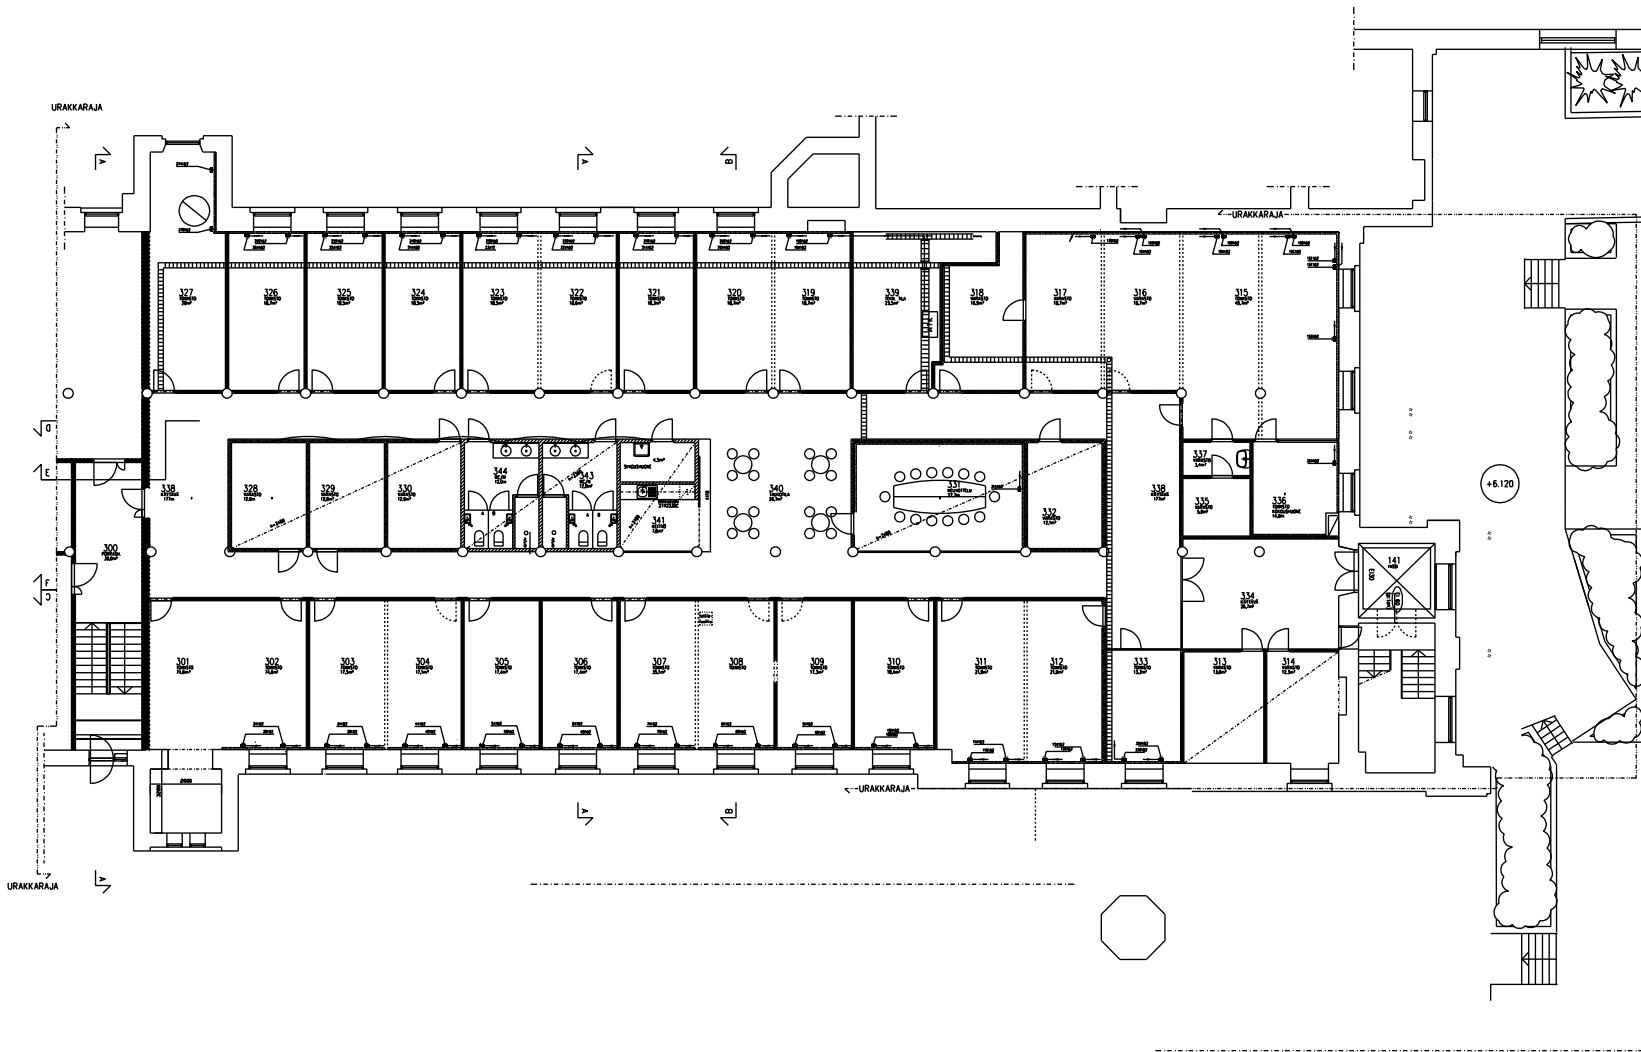

Projekti	Alue	Luokka	Muotoilu	Revisioiden lukumäärä
				5-02