3.krs

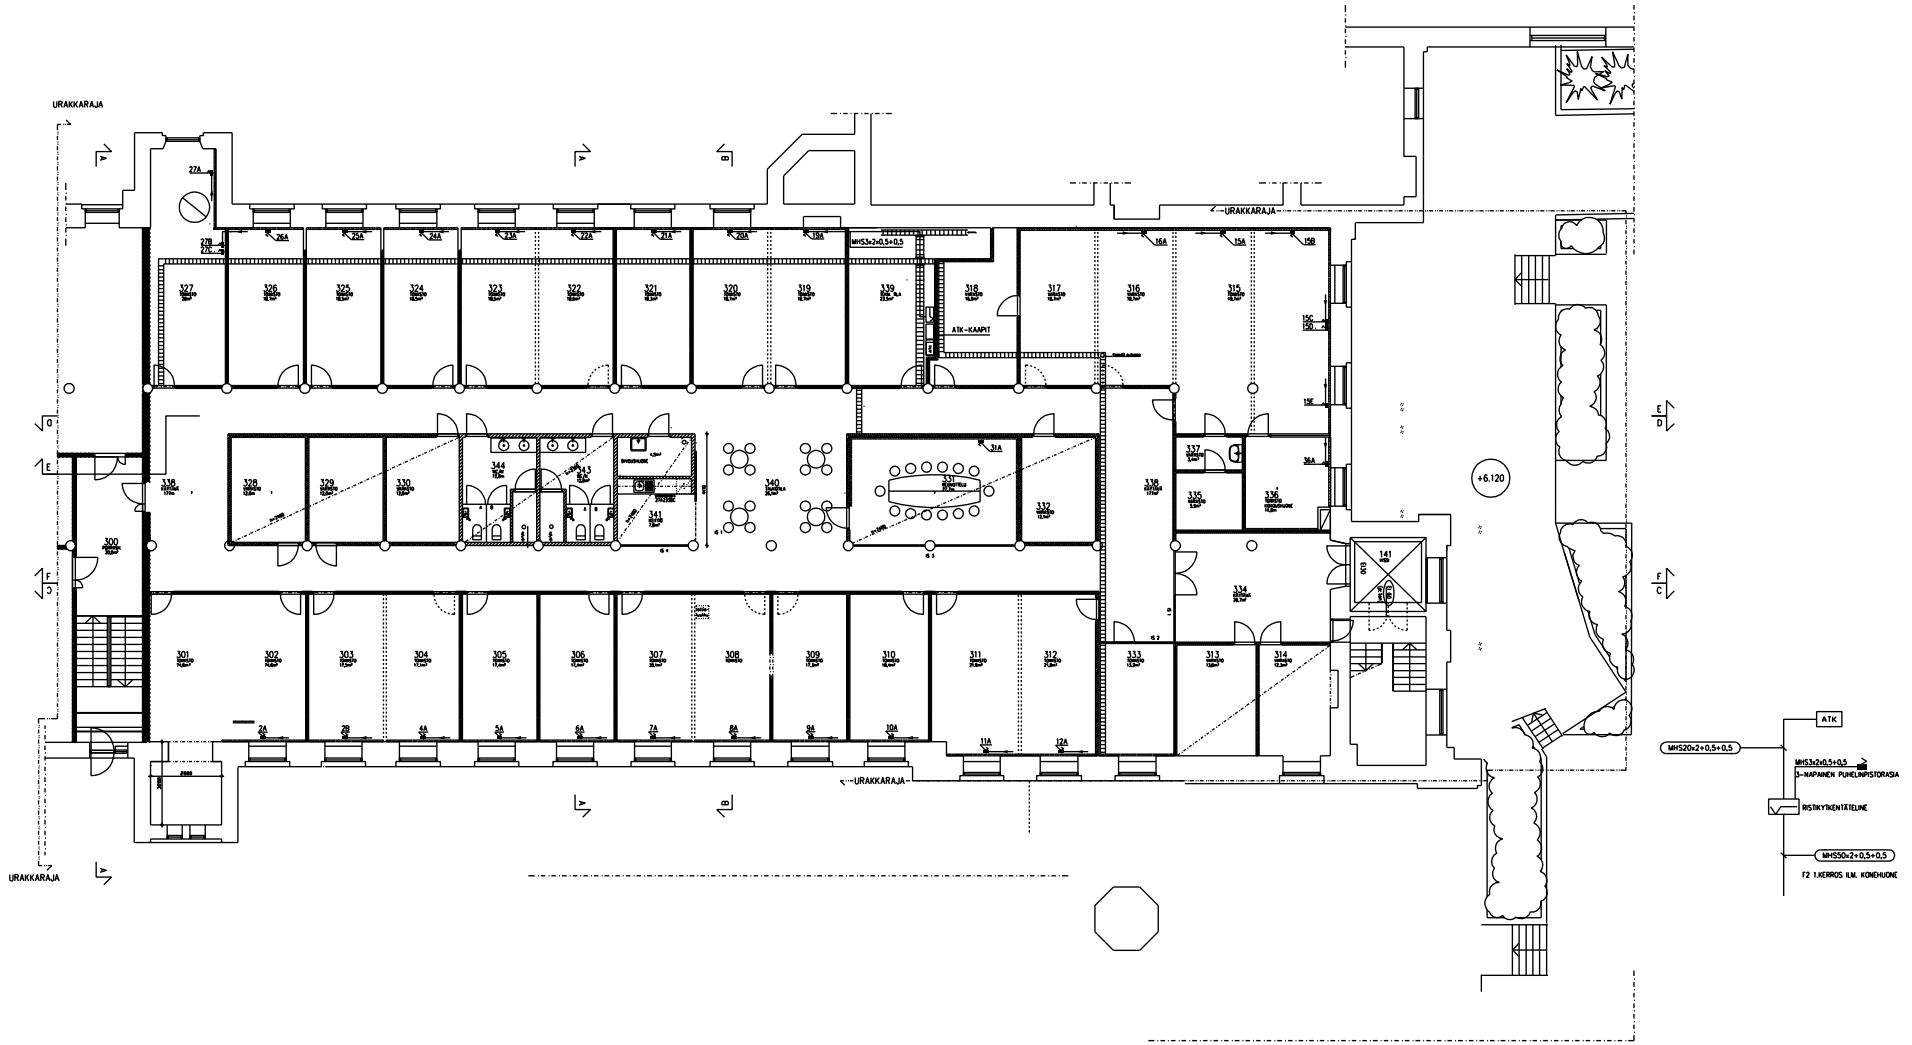

PUHELINKAAVIO

PALOSAAREN YRITYSKESKUS OY
WOLFFINIE 36 F2 2.KRS

5-01