


# Lumit 0.krs

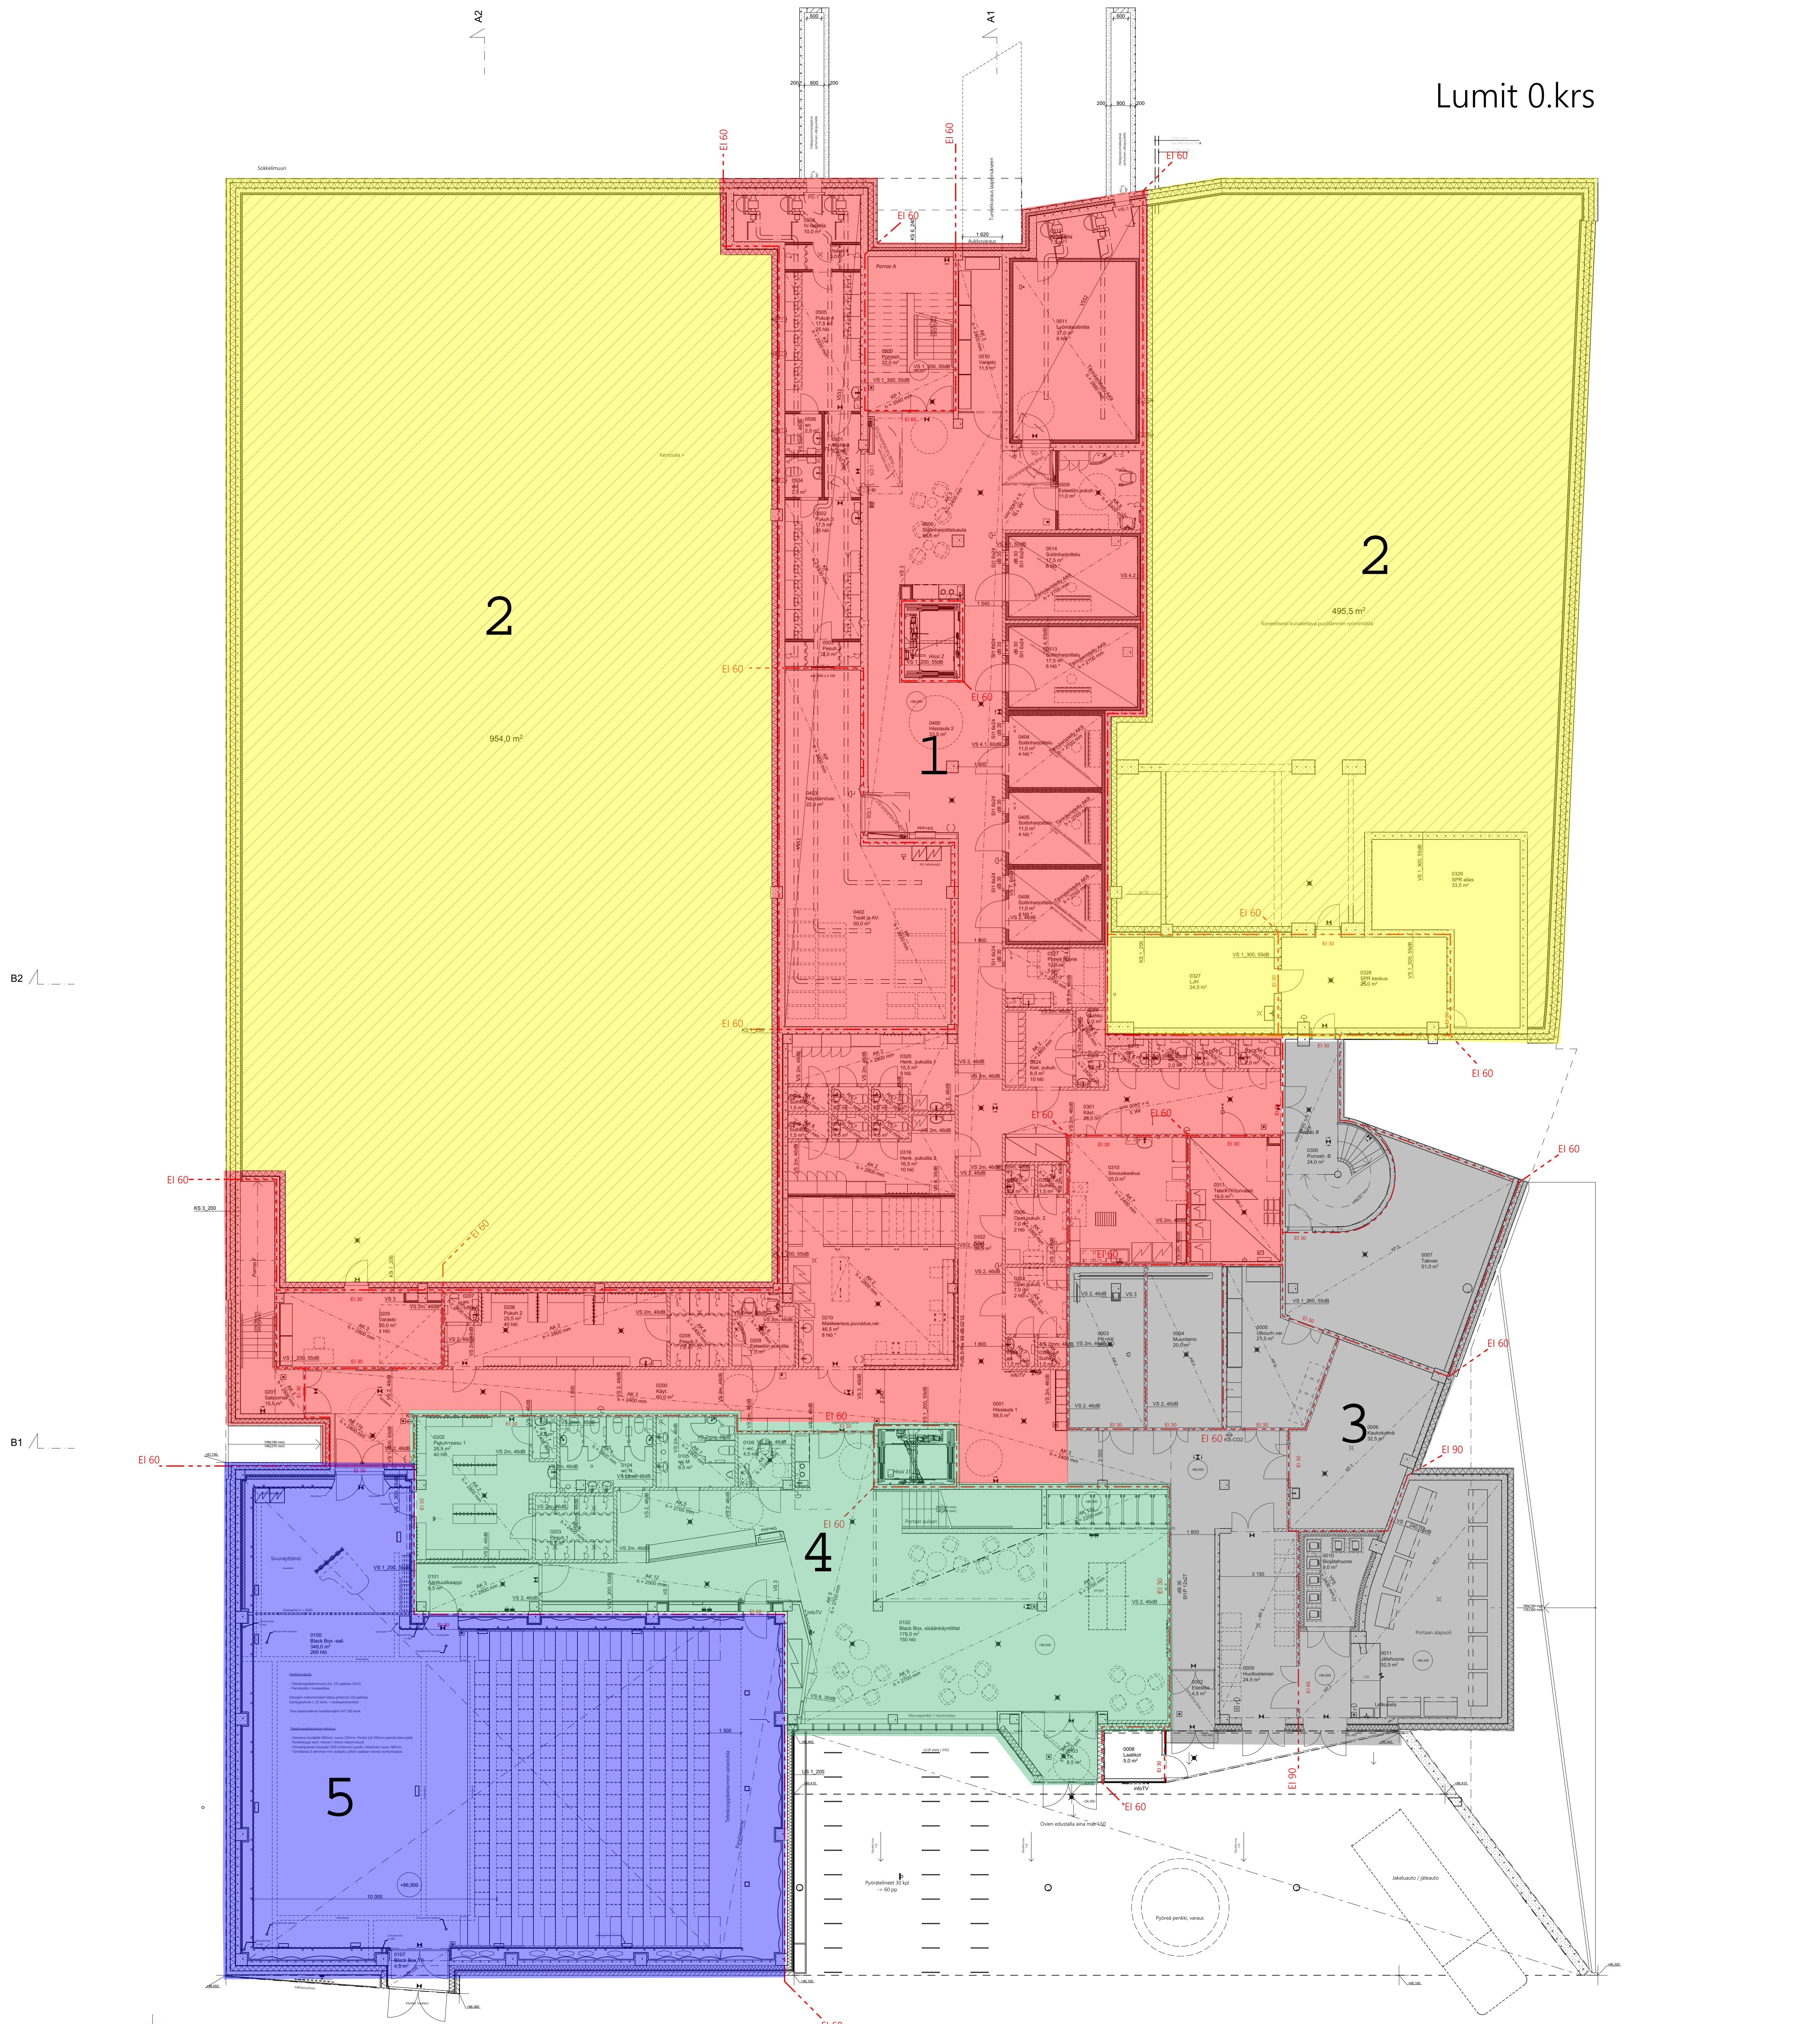


- 1. VSS, Soittoluokat, Sosiaalitiilat, Käytävä
- 2. LjH, SPR keskus, Ryömintätilat
- 3. Huolto-, Teknisettilat
- 4. Aula, Yleisö WC, Pukuhuoneet, Keittiö, Ruokala
- 5. Blackbox
- 6. Liikuntasali
- 7. Aula, Musiikkiluokat
- 8. Tanssisali
- 9. Luokat, Käytävä, WC
- 10. Aula, Luokat, Näyttämö, Katsomo
- 11. IV konehuone
- 12. Luokat, Aula
- 13. Luokat, Aula
- 14. Työhuoneet, Käytävä
- 15. IV konehuone

Kirkkokatu  
n. + 86.000

Kaupunginosa/Kylä	Korttel/Tila	Tontti/Rovi	Vaeromaisen merkintä
5	27	1	
Rakennuksen numero/Rakennusnumero	55701		
Rakennustyyppi	Uudisrakennus	Päiväys	Julkaisu no
Rakennuskohde	Kuopion taidelukio Lumit	Päiväys	97
	Koljoniemenkatu 48-50	Krs	Mittakaava
	70100 Kuopio	K0	1:100
Suunnittelijan yhteystiedot: nimi, osoite ja puhelinnumero		Työnumero	Piirustuksen ID
<b>LUKKARONEN</b> Kuopionkatu 12A, 4 krs 01100 OULU puh. +358 9 888 3300 toiminta@luukkaronen.fi		3617	300K0
Vastuullinen suunnittelija: nimi, lakotus, allekirjoitus ja pääkappale		Suunnitelma	
Joonas Koskela, arkkitehti SAFA 17.4.2020		<b>ARK</b>	

# Lumit 1.krs

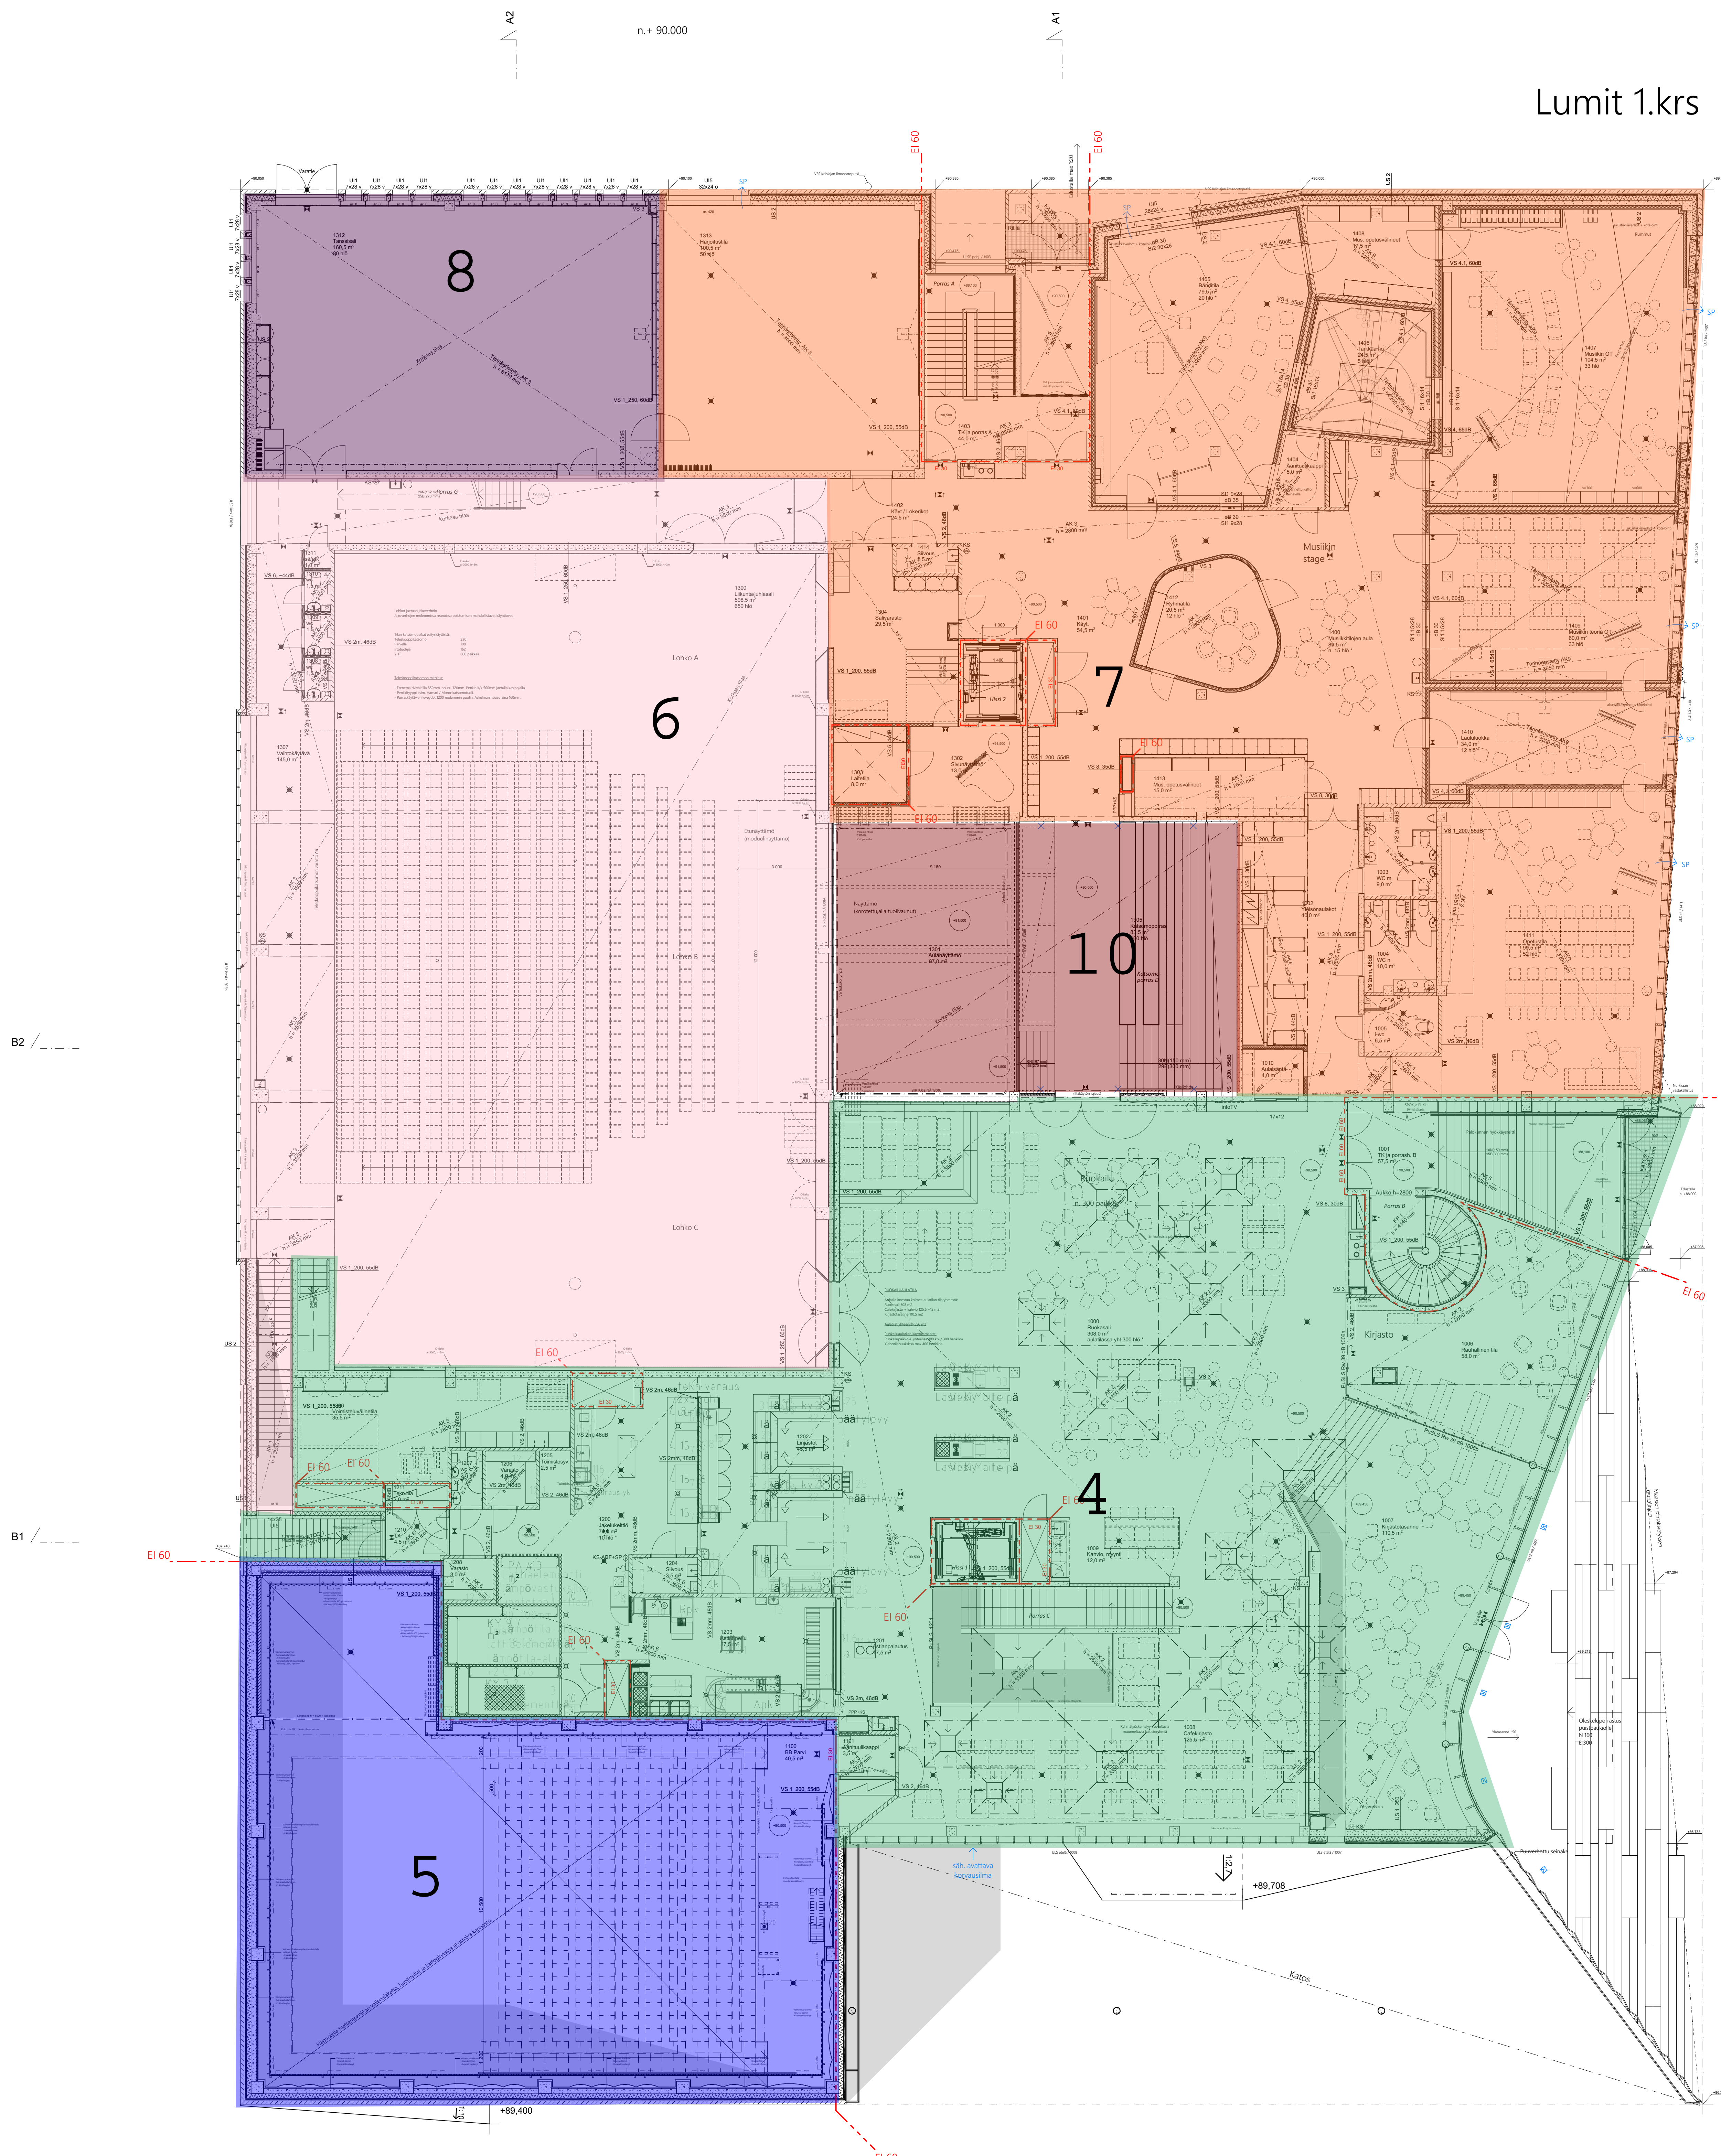

- 1. VSS, Soittoluokat, Sosiaalitilat, Käytävä
- 2. LJH, SPR keskus, Ryömintätilat
- 3. Huolto-, Teknisetilat
- 4. Aula, Yleisö WC, Pukuhuoneet, Keittiö, Ruokala
- 5. Blackbox
- 6. Liikuntasali
- 7. Aula, Musiikkiluokat
- 8. Tanssisali
- 9. Luokat, Käytävä, WC
- 10. Aula, Luokat, Näyttämö, Katsomo
- 11. IV konehuone
- 12. Luokat, Aula
- 13. Luokat, Aula
- 14. Työhuoneet, Käytävä
- 15. IV konehuone

Bruttoalat:

-1 krs	-
0. krs	2112
1. krs	3212
2. krs	1890
3. krs	2336
yht	9550 brm <sup>2</sup>

Suhdeluku tilaohjelman mukaiseen hyötയാലaan (n. 5400 + 150 hym<sup>2</sup>) = 172

Kerrosalat (250mm US)

-1 krs	-	-1 krs	-
0. krs	1972	0. krs	2041
1. krs	3170	1. krs	3212
2. krs	1821	2. krs	1867
3. krs	2281	3. krs	2335
yht	9244 k-m <sup>2</sup>	yht	9455 k-m <sup>2</sup>

Kerrosalat (250mm US) ilman teknisiä tiloja

-1 krs	-
0. krs	1785
1. krs	3145
2. krs	1500
3. krs	2001
yht	8431 k-m <sup>2</sup>

Lämmin tilavuus

yht	50 500 m <sup>3</sup>
-----	-----------------------

Paloturvallisuus erillisen paloturvallisuussuunnitelman mukaan.  
Rakennetyypit erillisen luettelon mukaan.

Käyttöturvallisuus  
Ovien ja ikkunoiden turvalasit RAAMK F2 mukaan.  
Kaiteet RAAMK F2 mukaan.

Henkilömäärät

Oppilaita	600
Henkilökuntaa n.	50

Palosuojeluohjelmalla määritetyt kerroskohtaiset maksimihenkilömäärät:


1. krs	1000
2. krs	320*
3. krs	280*

\* 2. ja 3. kerroksen yhteenlaskettu henkilömäärä ei saa ylittää 500 henkeä.

WC-tilalaskelma  
WC-istuinpaikkoja yhteensä 54 kpl.  
Oppilaiden wc-istuinpaikat:  
- Mitoitus 1 wc / 15 opp = min 40 wc-paikkaa  
- Rakennuksessa yhteensä 41 oppilaiden käytössä olevaa wc-istuinpaikkaa.  
Henkilökunnan wc-istuinpaikat:  
- Rakennuksessa yhteensä 13 kpl henkilökunnan wc-paikkaa.

Kaupunginosa/Kylä 5	Korttel/Tila 27	Tonttitilno 1	Vaeromaisen merkintä
Rakennuksen numero/Rakennusnumero 55701	Rakennusympäristö Uudisrakennus	Rakennuksen nimi Kuopion taidelukio Lumit Koljonniemenkatu 48-50 70100 Kuopio	Rakennuksen tilat 1.krs
Suunnittelijan yhteystiedot: nimi, osoite ja puhelinnumero <b>LUKKARONEN</b> Keskustie 12A, 4 krs 01100 OULU puh. +358 9 688 3300 sähköposti: lukkaronen@luukkaronen.fi		Työnumero <b>3617</b>	Piirustuksen ID <b>301</b>
Vastuullinen suunnittelija: nimi, lakito, allekirjoitus ja päikkyys Joona Koskela, arkkitehti SAFA		Suunnittelija <b>ARK</b>	Mittakaava 1:100
17.4.2020			


# Lumit 2.krs

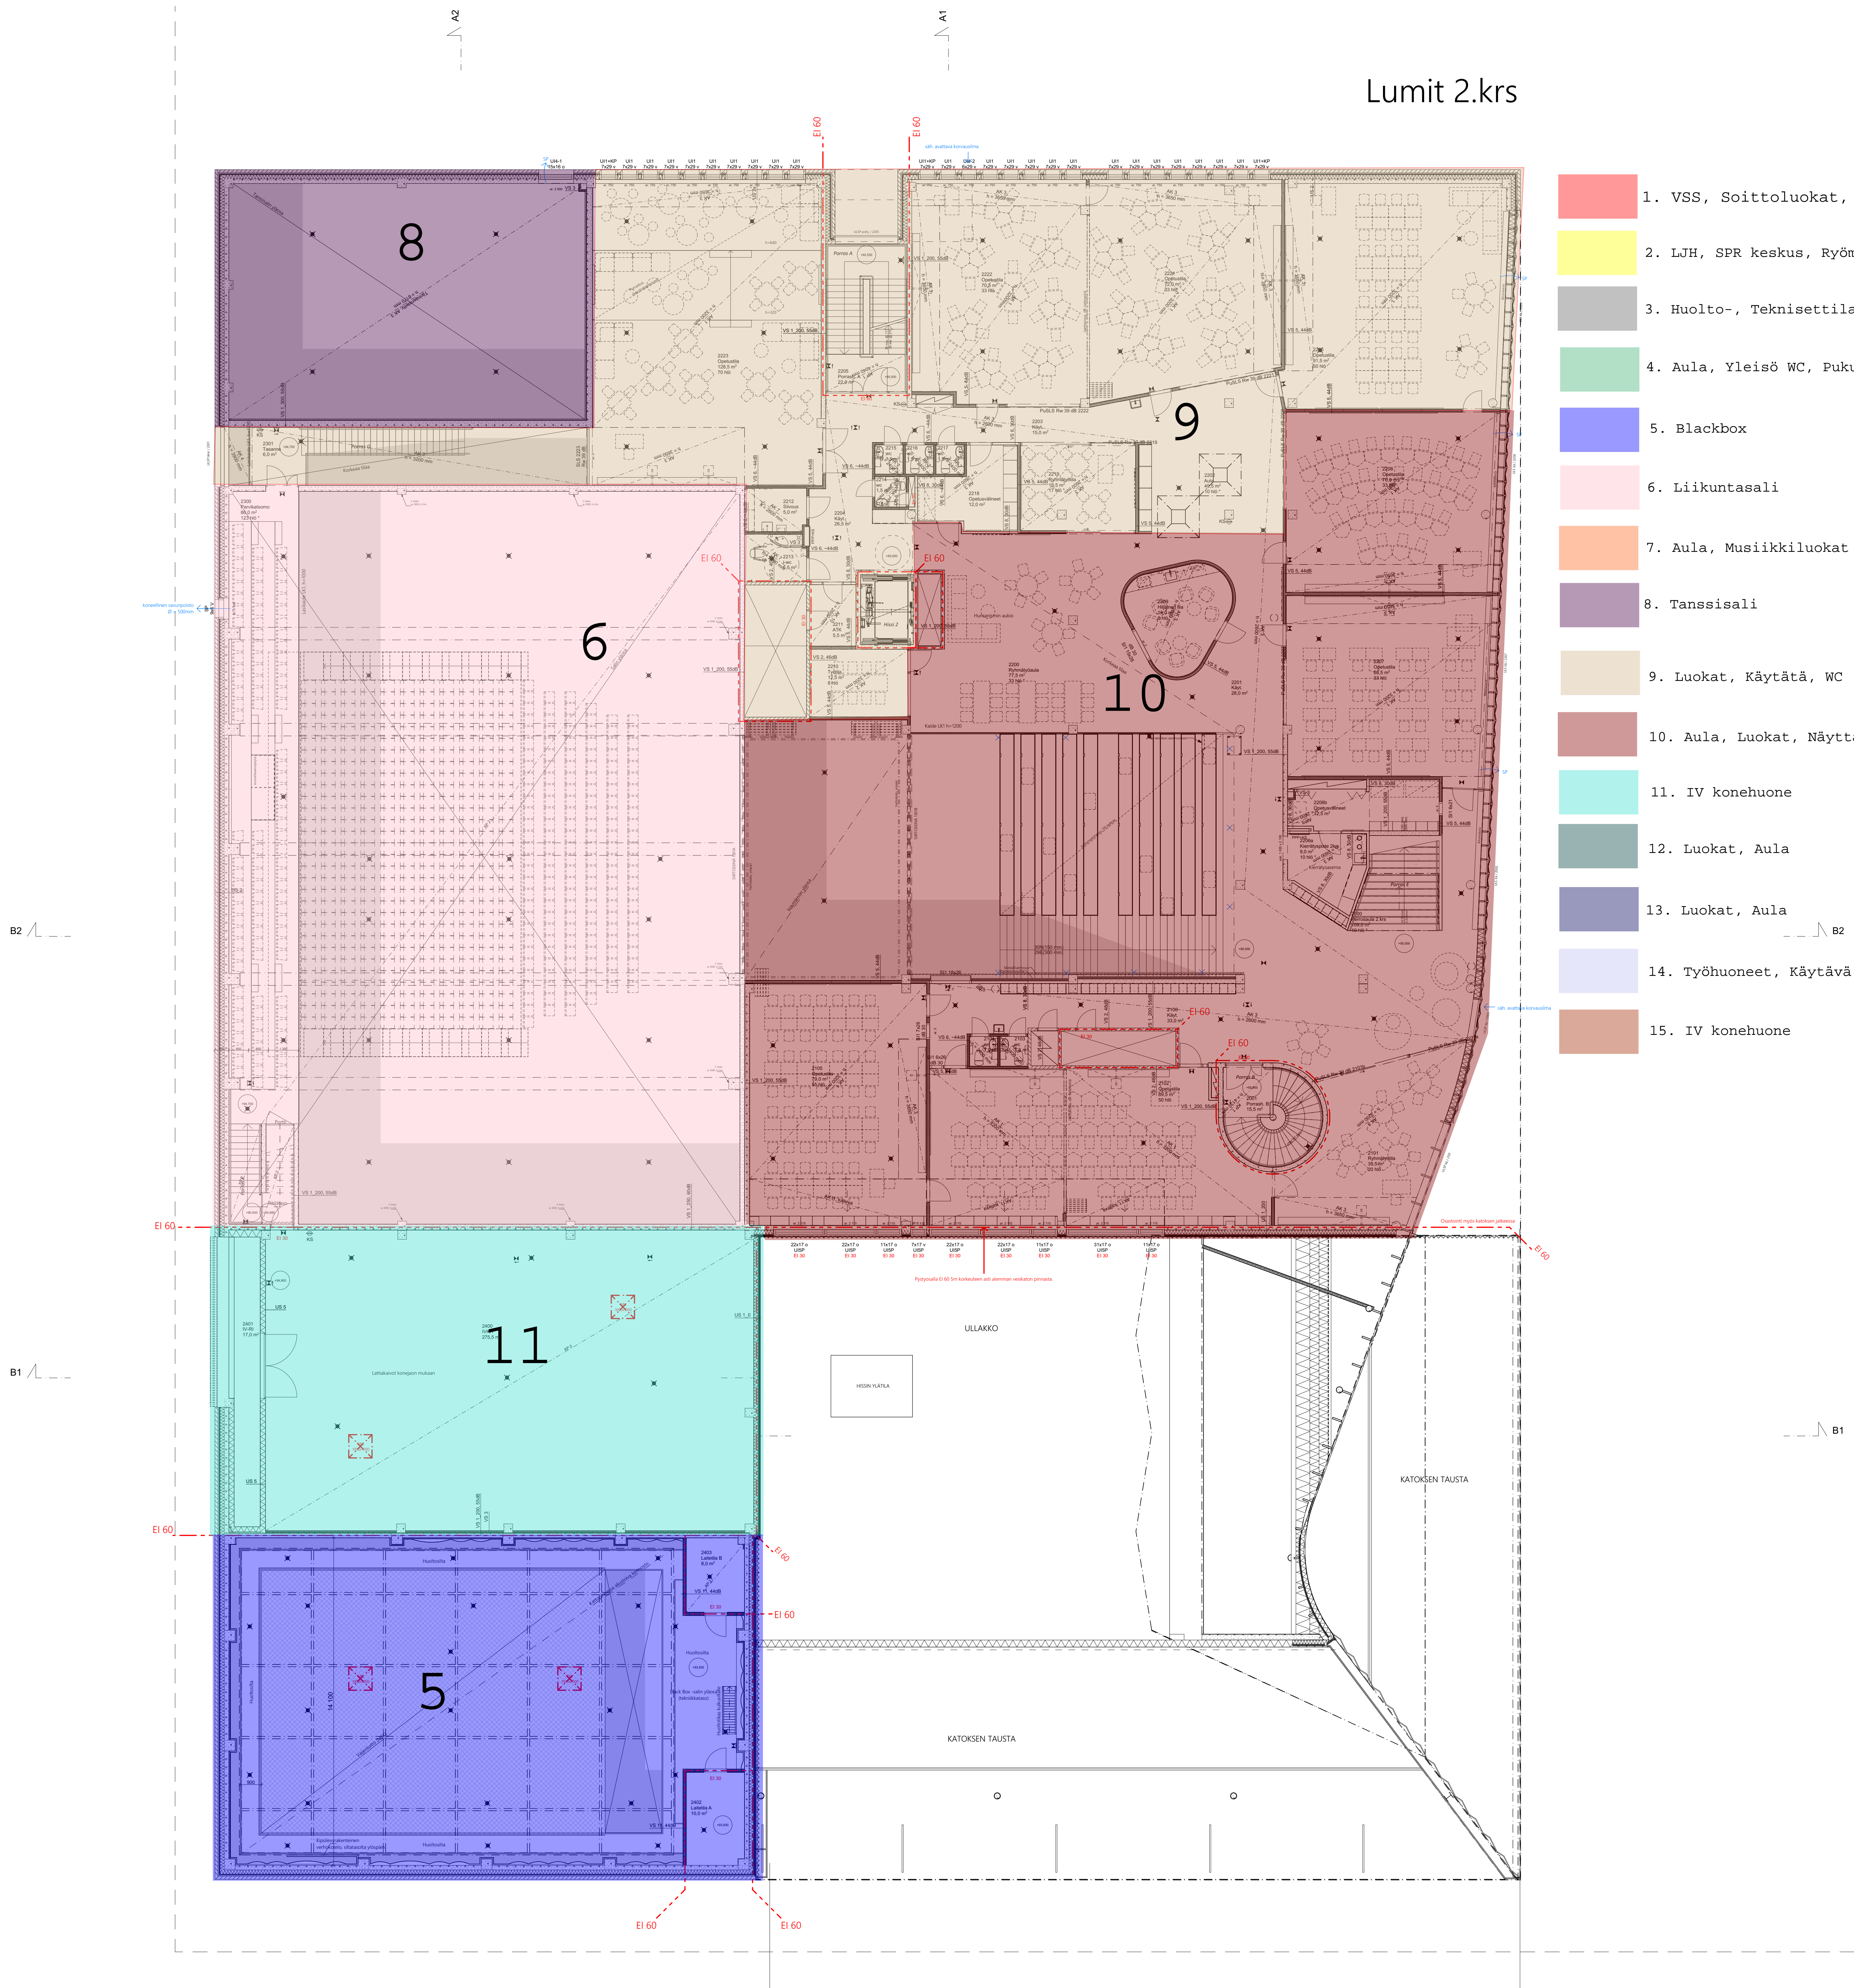

- 1. VSS, Soittoluokat, Sosiaalitilat, Käytävä
- 2. LjH, SPR keskus, Ryömintätilat
- 3. Huolto-, Teknisettilat
- 4. Aula, Yleisö WC, Pukuhuoneet, Keittiö, Ruokala
- 5. Blackbox
- 6. Liikuntasali
- 7. Aula, Musiikkiluokat
- 8. Tanssisali
- 9. Luokat, Käytävä, WC
- 10. Aula, Luokat, Näyttämö, Katsomo
- 11. IV konehuone
- 12. Luokat, Aula
- 13. Luokat, Aula
- 14. Työhuoneet, Käytävä
- 15. IV konehuone

Kaupunginosa/KJA	Korttel/Tila	Tontti/Rovi	Vieromaisen merkintä
5	27	1	
Rakennuksen numero/Rakennusnumero	55701		
Rakennustyyppi	Uudisrakennus	Päiväys	99
Rakennuskohde	Kuopion taidelukio Lumit Koljonniemenkatu 48-50 70100 Kuopio	Piirustuksen sisältö	2.krs
Maailmanmitta		Mittakaava	1:100
Suunnittelijan yhteystiedot: nimi, osoite ja puhelinnumero	Työnumero	Piirustuksen ID	
<b>LUKKARONEN</b> ARKKITEHTITOIMISTO	Kuopionkatu 12A, 4.krs 01100 OULU puh. +358 9 888 3300 sähköposti@lukkaronen.fi	<b>3617</b>	<b>302</b>
Vastuullinen suunnittelija: nimi, lakinto, allekirjoitus ja päiväys		Suunnittelija	
Joona Koskela, arkkitehti SAFA	17.4.2020	<b>ARK</b>	

# Lumit 3.krs

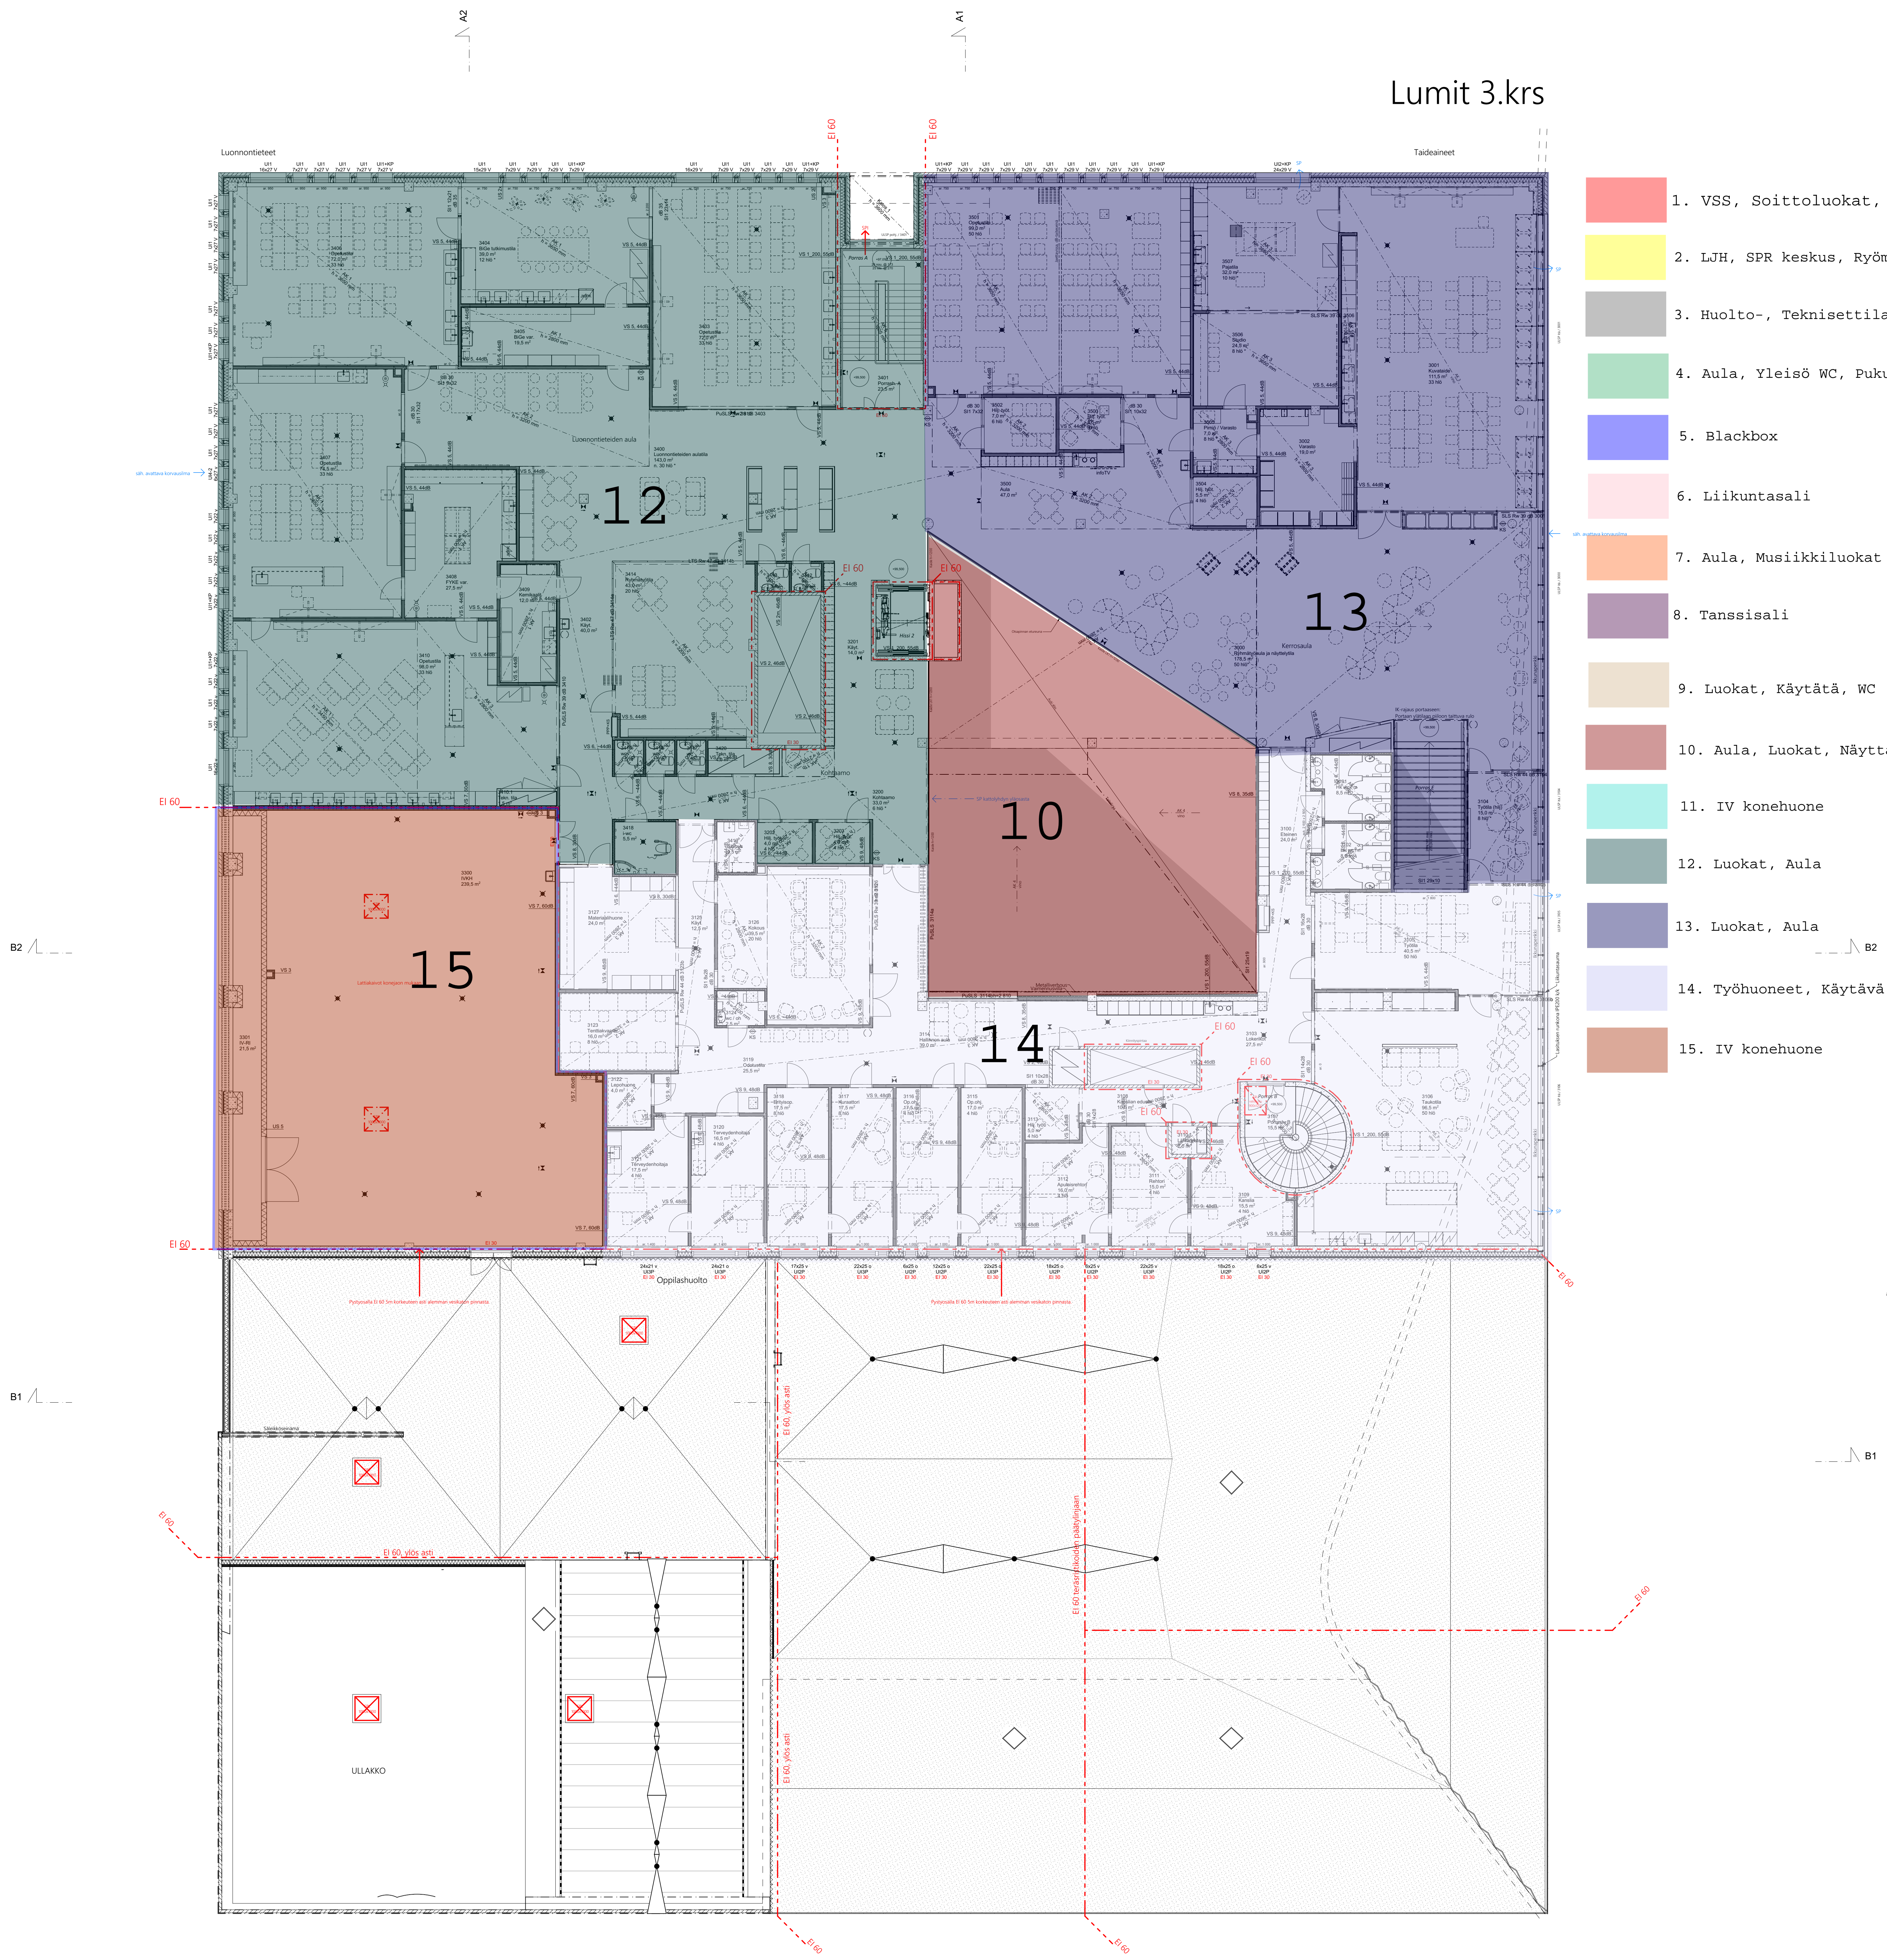

- 1. VSS, Soittoluokat, Sosiaalitilat, Käytävä
- 2. LjH, SPR keskus, Ryömintätilat
- 3. Huolto-, Teknisettilat
- 4. Aula, Yleisö WC, Pukuhuoneet, Keittiö, Ruokala
- 5. Blackbox
- 6. Liikuntasali
- 7. Aula, Musiikkiluokat
- 8. Tanssisali
- 9. Luokat, Käytävä, WC
- 10. Aula, Luokat, Näyttämö, Katsomo
- 11. IV konehuone
- 12. Luokat, Aula
- 13. Luokat, Aula
- 14. Työhuoneet, Käytävä
- 15. IV konehuone

Kaupunginosa/Kylä	Korttel/Tila	Tontti/Rovi	Vaeromaiden merkintä
5	27	1	
Rakennuksen numero/Rakennusnumero	55701		
Rakennusohjelmasta	Uudisrakennus	Päiväys	Julkaisu no
		100	
Rakennuskoode	Kuopion taidelukio Lumit	Piirustuksen sisältö	Mittakaava
	Koljoniemenkatu 48-50	3.krs	1:100
	70100 Kuopio		
Suunnittelijan yhteystiedot: nimi, osoite ja puhelinnumero	Työnumero	Piirustuksen ID	
<b>LUKKARONEN</b> ARKKITEHTITOIMISTO	Kuopionkatu 12A, 4.krs 01100 OULU puh. +358 9 888 3300 sähköposti@lukkaronen.fi	3617	303
Vastuullinen suunnittelija: nimi, lakinto, allekirjoitus ja pääky	Suunnitelma		
Joona Koskela, arkkitehti SAFA	ARK		
	17.4.2020		