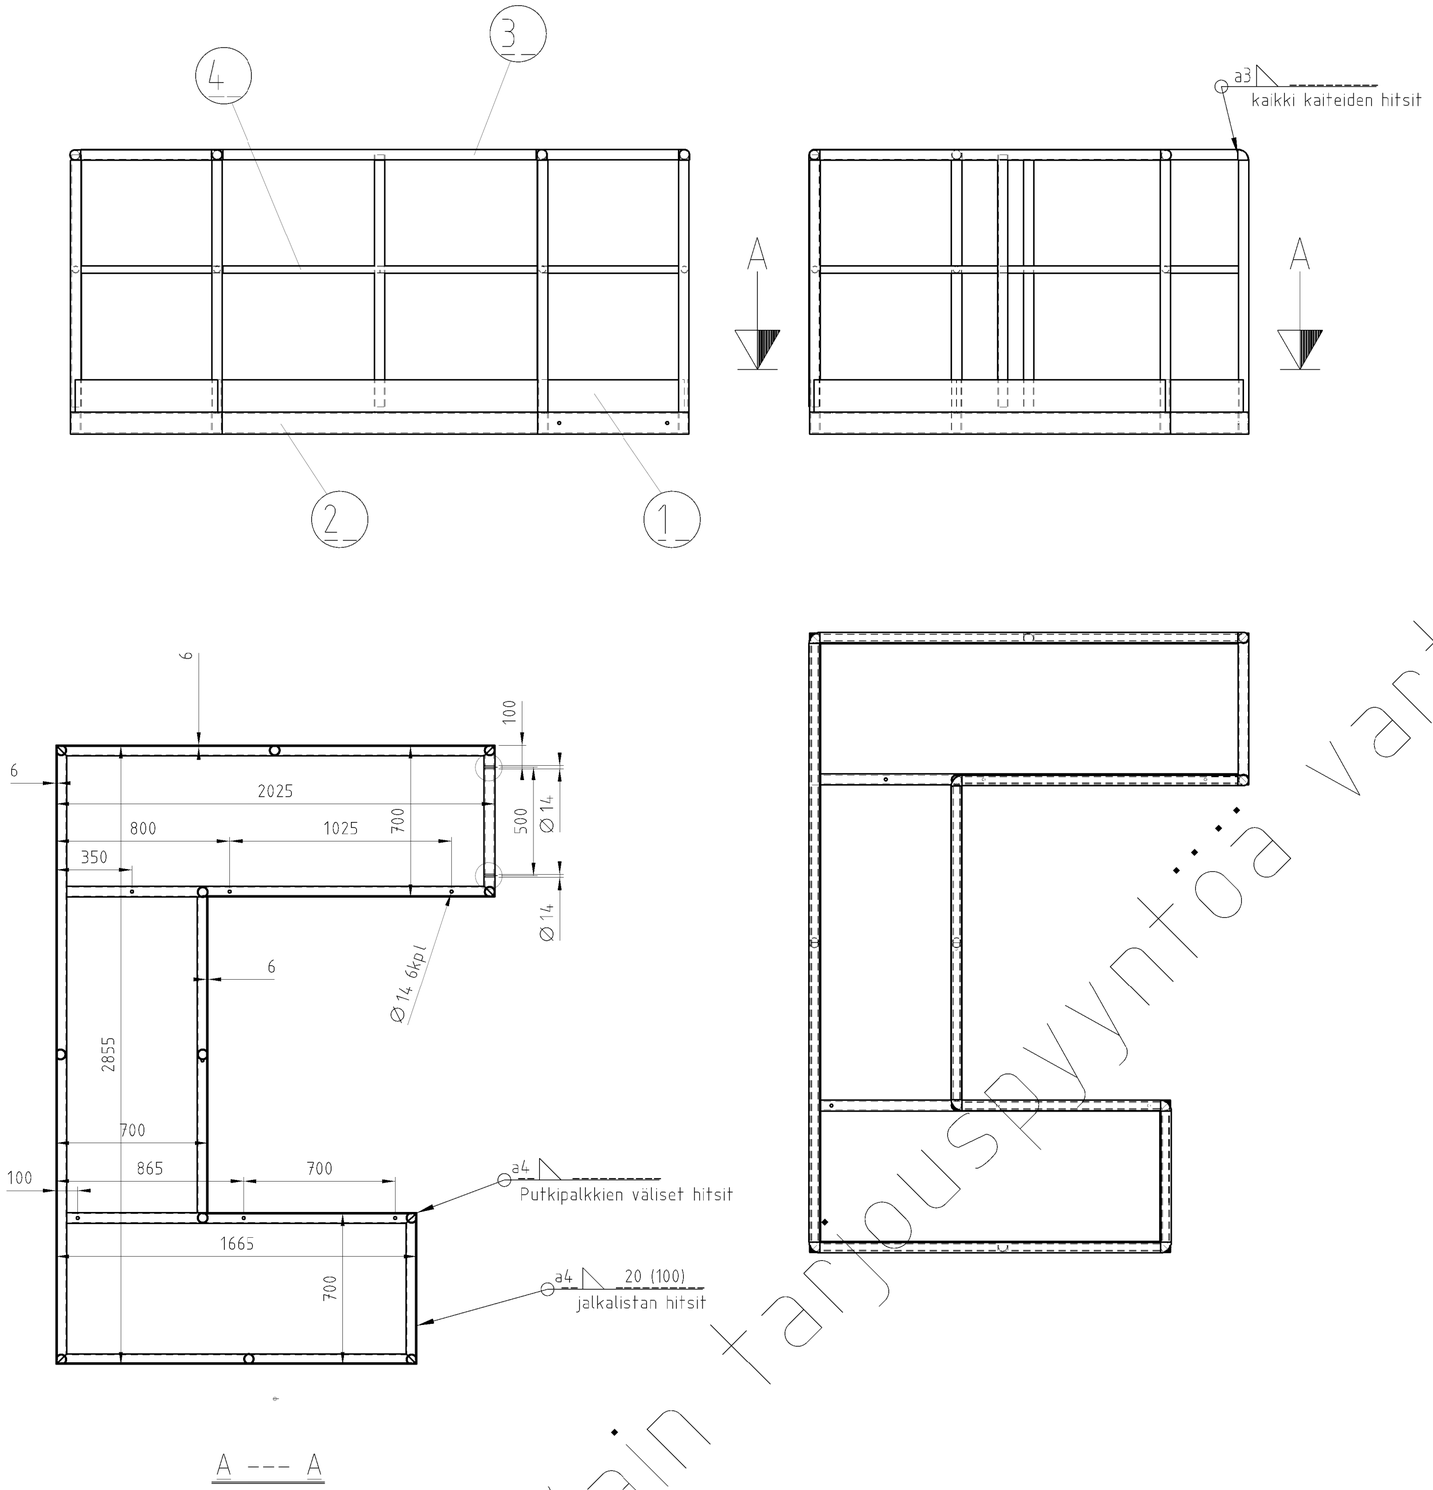

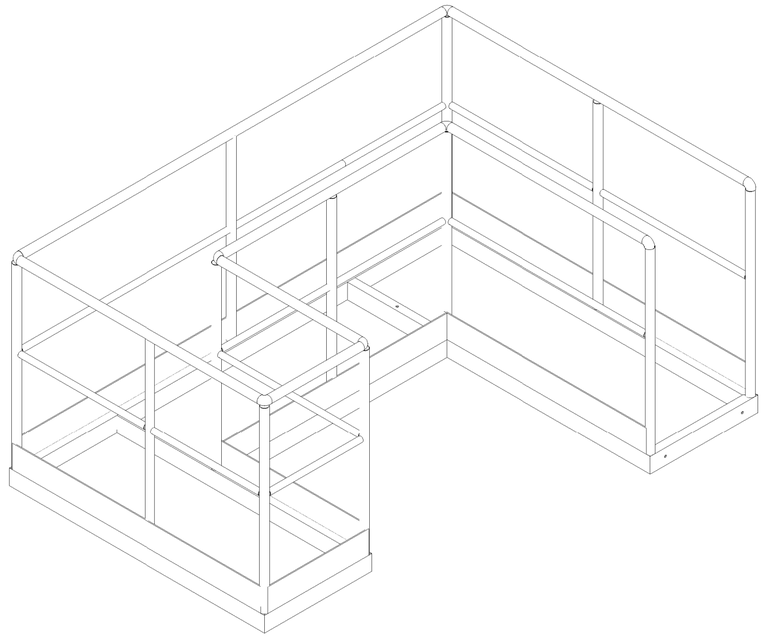

ESIKÄSITTELY: SFS 8145 Fe EPF 05
PINTAKÄSITTELY: SFS EN ISO 12944-5/S1.27/(EP 120/2-Fe Sa 2,5)
PINTAVÄRI RUNKO: RAL 9010 (valkoinen)
KAITEET: RAL 1012 (keltainen)

OSA	Nimitys (aihion mitat)	Raaka-aine	Piir./Stand	kpl	Paino kg
4	Teräsputki 33.7x2,6 L = 11000	S235		1	22
3	Teräsputki 42.4x2,6 L = 26500	S235		1	69
2	Suorakaide putki 100x50x4 L = 3100	S235		1	27
1	Lattateräs 150x6 L=10600	S235		1	75

AMMATTIOPISTO LAPPIA

TOIMITTAJA
VIERASNUMERO
JAKELUKOODI
POSITIO: Luokka 128
MAPPI - VALILEHTI
PROJEKTI
PIIRTAJA: TPö PVM: 27.3.2013
TARK. PVM
HYV. PVM

OSASTO: KAIVOS

NIMIRIVI 1: Pilot rikastamo, Spiraali
NIMIRIVI 2: Spiraalin hoitotaso

PIIR.LAJI: ----
OSALUETT.: -
PAINO: 193 kg
LIITTYVA PIIRUSTUS
KORVAA
PIIRTOSLHDE: 1:20
LEHTI: L06
PIIR.NO.: 5 - 2
REVISIO: -

TIEDOSTO

420x594

Vain tarjouspyyntöä varten

[Academic use only]