


TUKIMUURI

KELLARI A-TALO

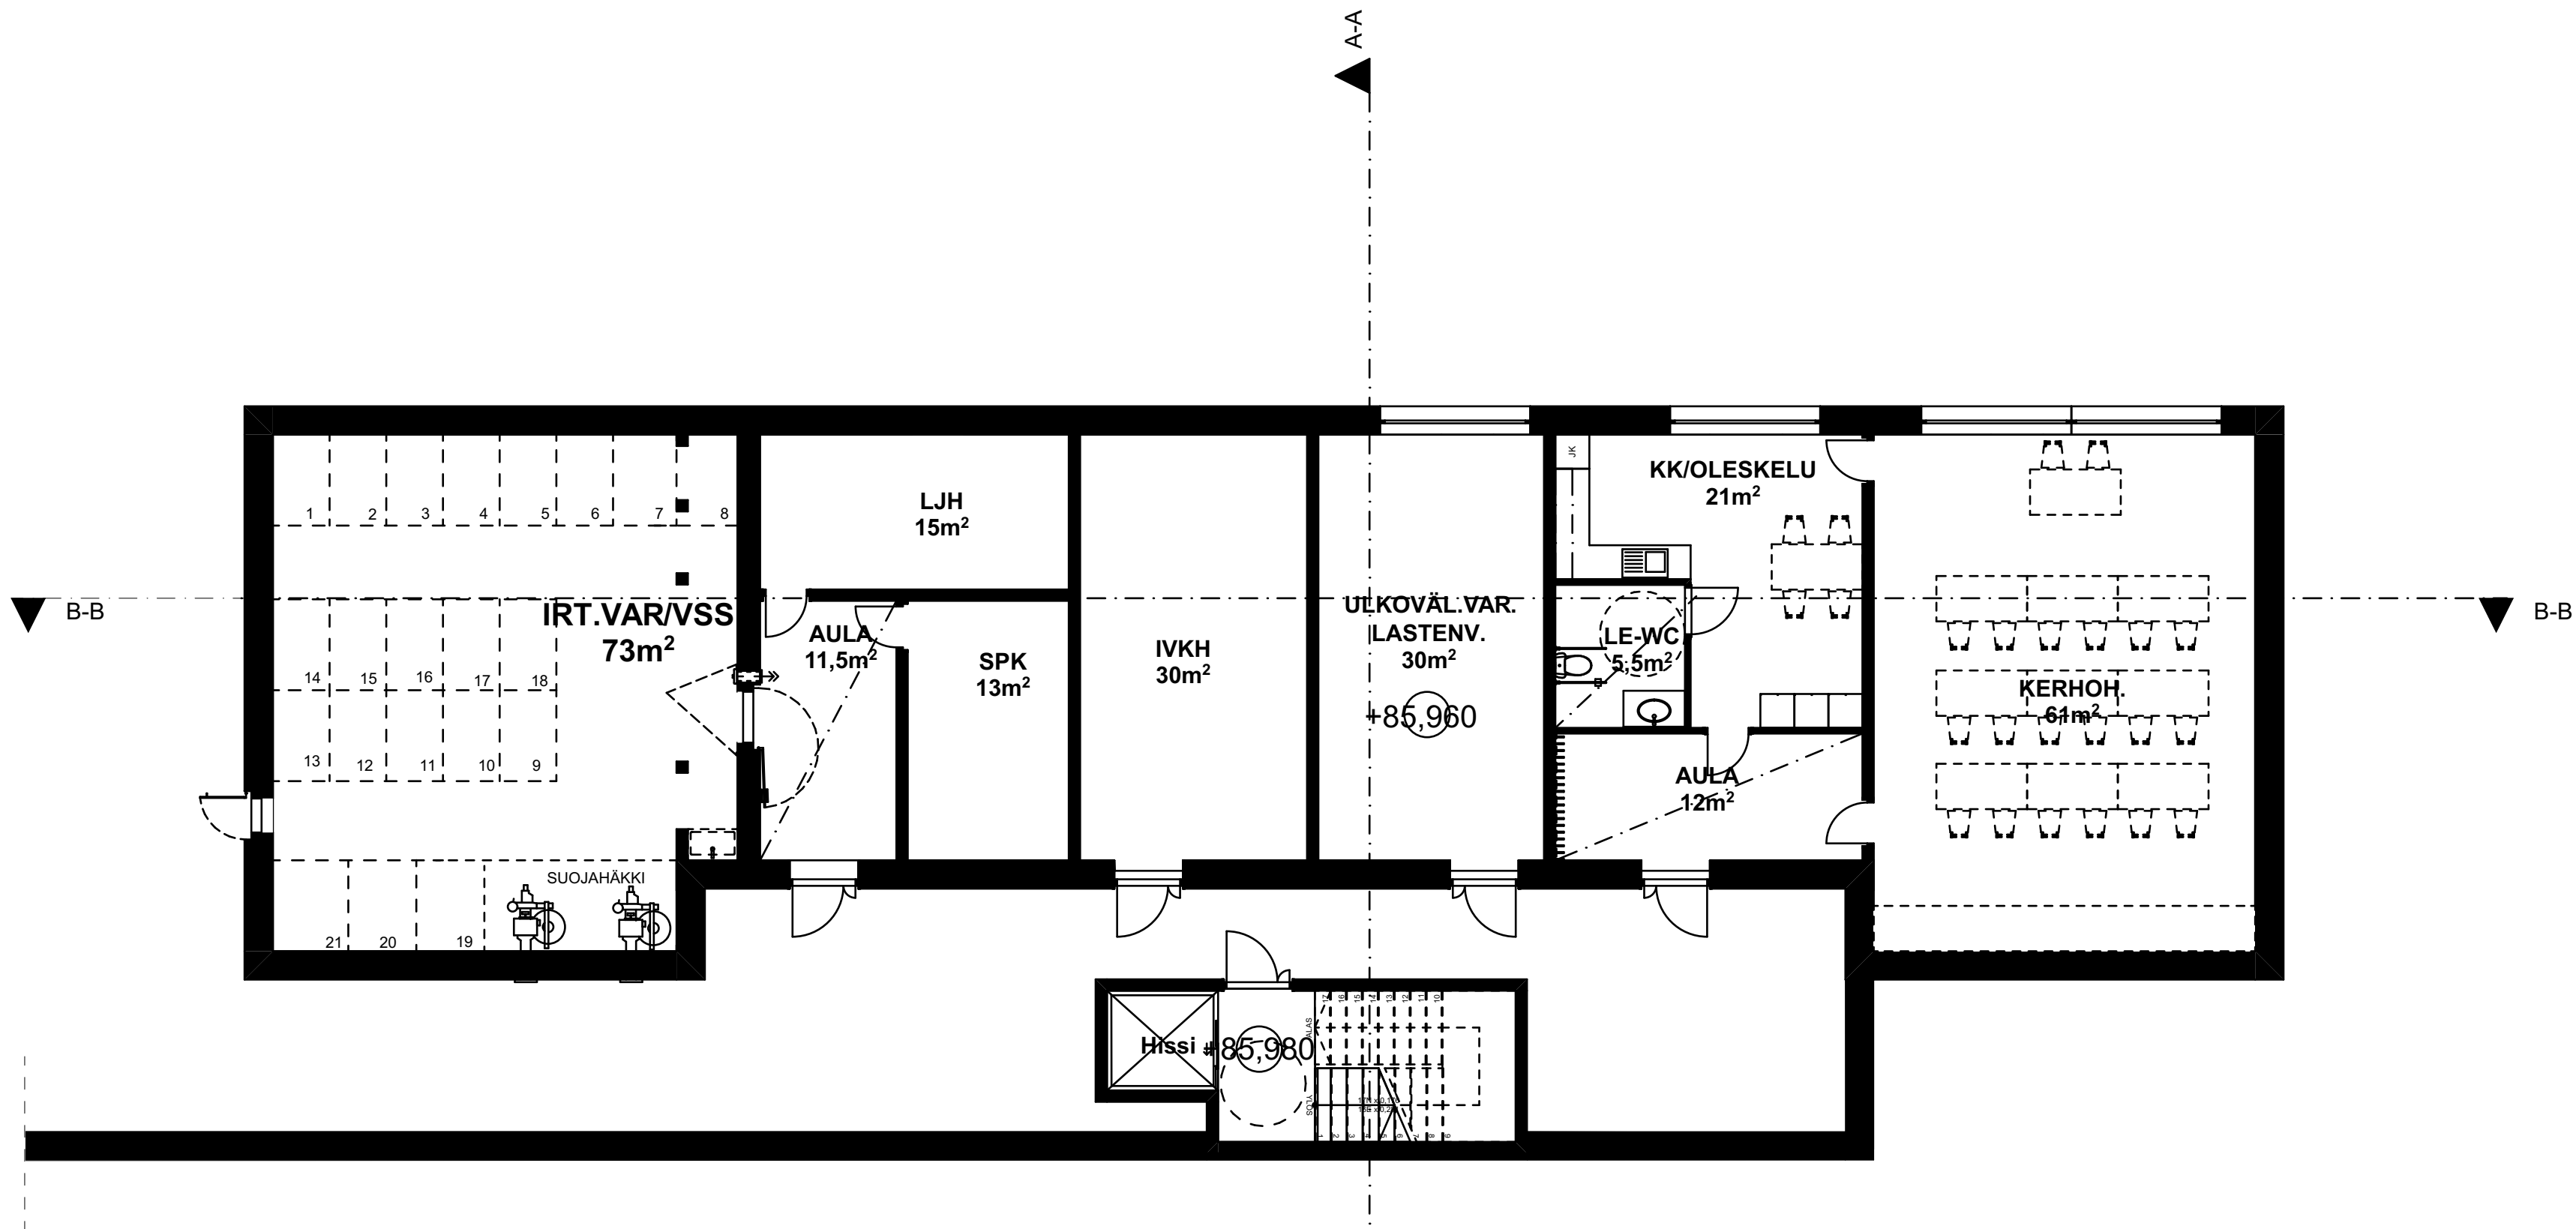

KELLARI B-TALO