


POHJAPIIRROS 1. KERROS 1:100

1. KERROS


Kerrosala	352 kem ²
Huoneistoala	306,5 hum ²
Eteistilat	
ET 1	7,0 m ²
ET 2	23,0 m ²
TK	2,0 m ²
WC-tilat	
WC 1	3,0 m ²
WC 2	3,0 m ²
INVA-WC	6,0 m ²
Taukotilat	
TAUKOHUONE	35,0 m ²
NEUVOTTELUTILA	16,5 m ²
Työhuoneet	
TH 1	11,0 m ²
TH 2	15,0 m ²
TH 3	10,5 m ²
TH 4	10,0 m ²
TH 5	10,0 m ²
TH 6	10,5 m ²
Kokoustilat	
KOKOUSTILA 1	42,5 m ²
KOKOUSTILA 2	42,5 m ²
Muut tilat	
KÄYTÄVÄ	49,0 m ²
VARASTO	6,0 m ²
SIIVOUSKAAPPI	2,0 m ²

2. KERROS

Kerrosala	278,1 kem ²
Huoneistoala	144,8 hum ²
Aulatila	
AULA	90,5 m ²
TYÖPISTE	27,5 m ²
OLESKELU	15,0 m ²
Pukutilat	
WC	2,5 m ²
PKH 1	3,0 m ²
PKH 2	3,0 m ²
PUKUTILA	18,0 m ²
Varastotilat	
VARASTO 1	58,0 m ²
VARASTO 2	13,0 m ²

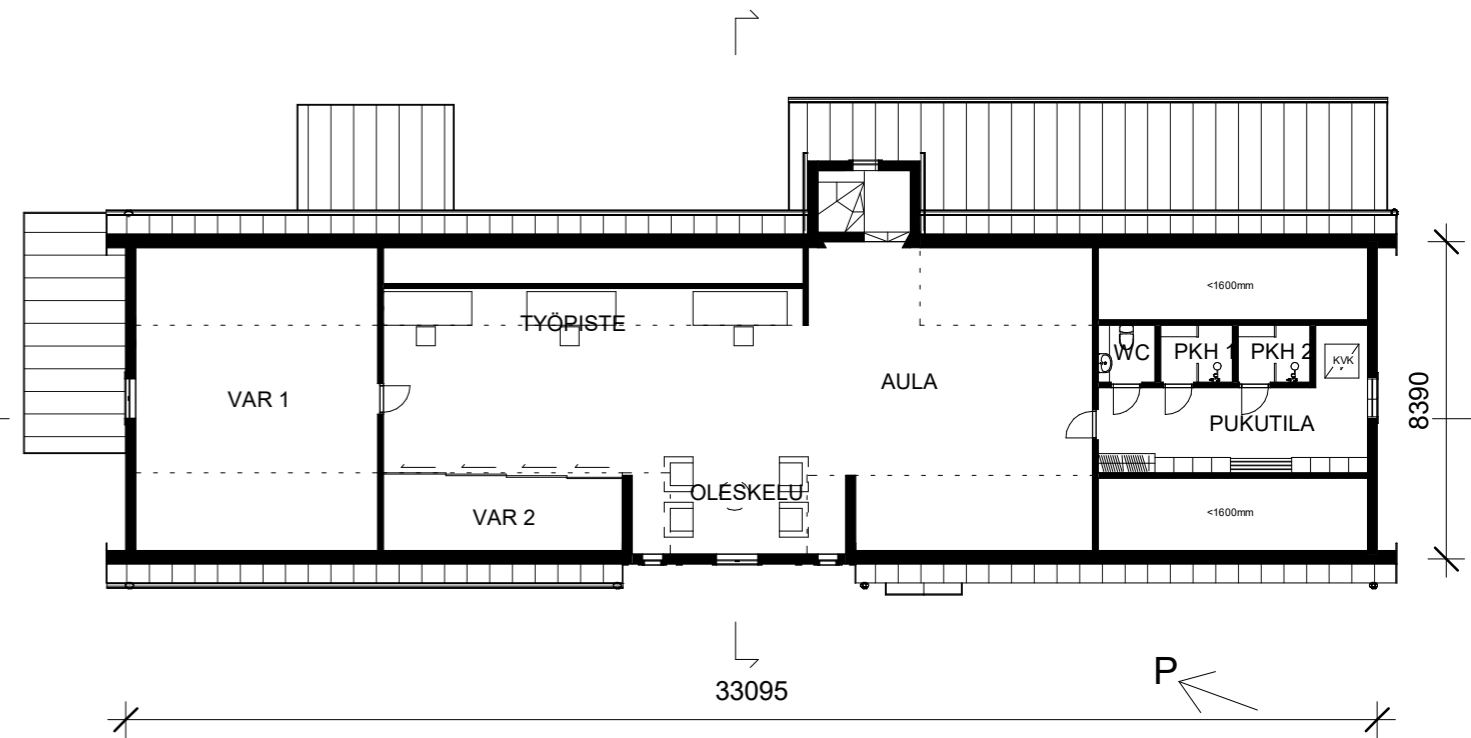

POHJAPIIRROS 2. KERROS 1:100

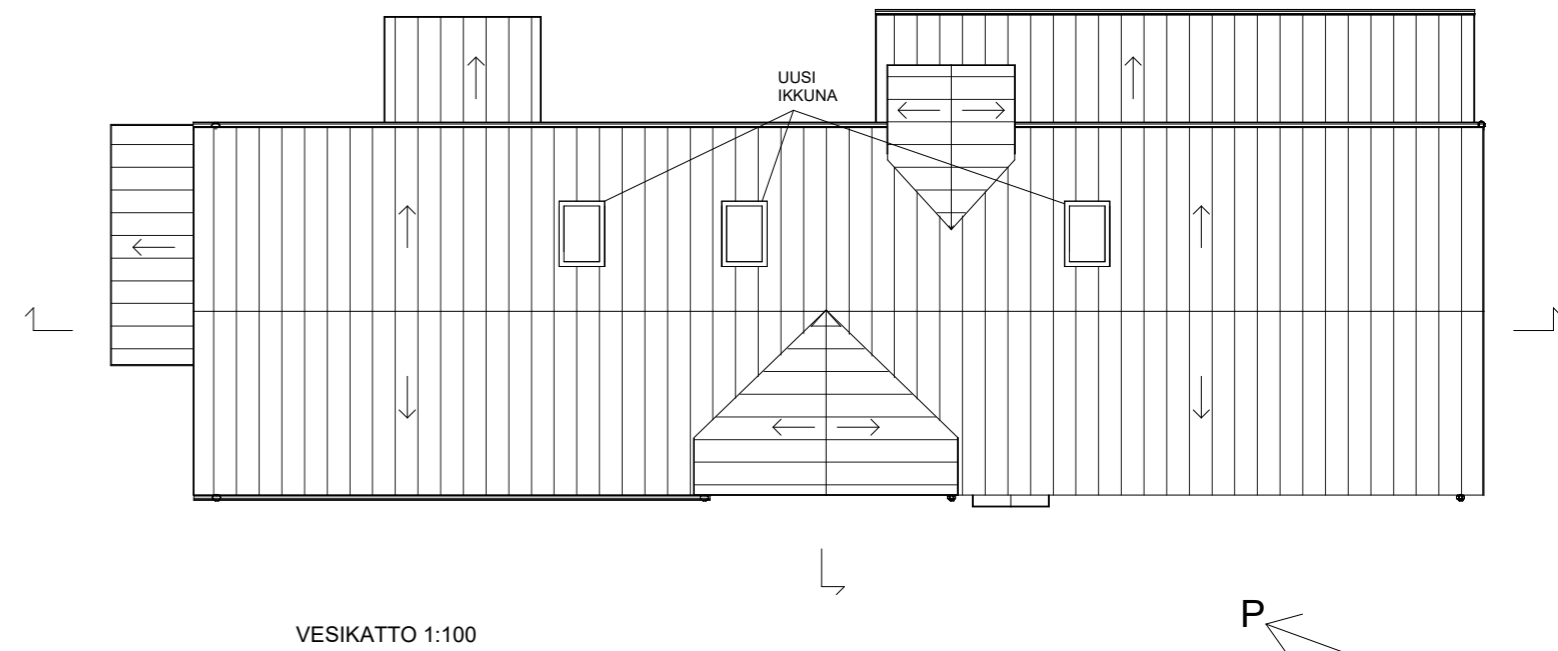

VESIKATTO 1:100