



PURKUPIIRUSTUKSET, DETALJI JA LEIKKAUSPIIRUSTUKSET

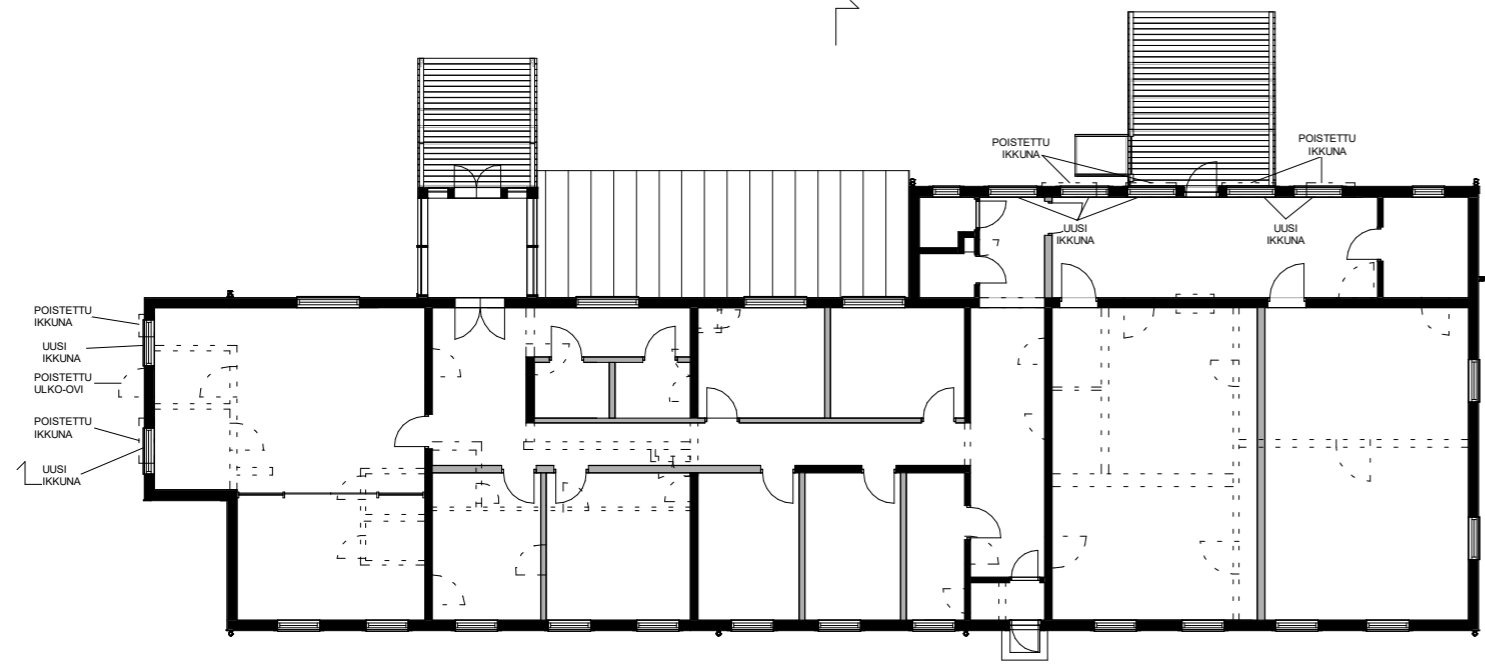


POHJAPIIRROS 1. KERROS 1:100


- VANHA SEINÄ
- - - UUSI SEINÄ
- · · · · PURETTU SEINÄ

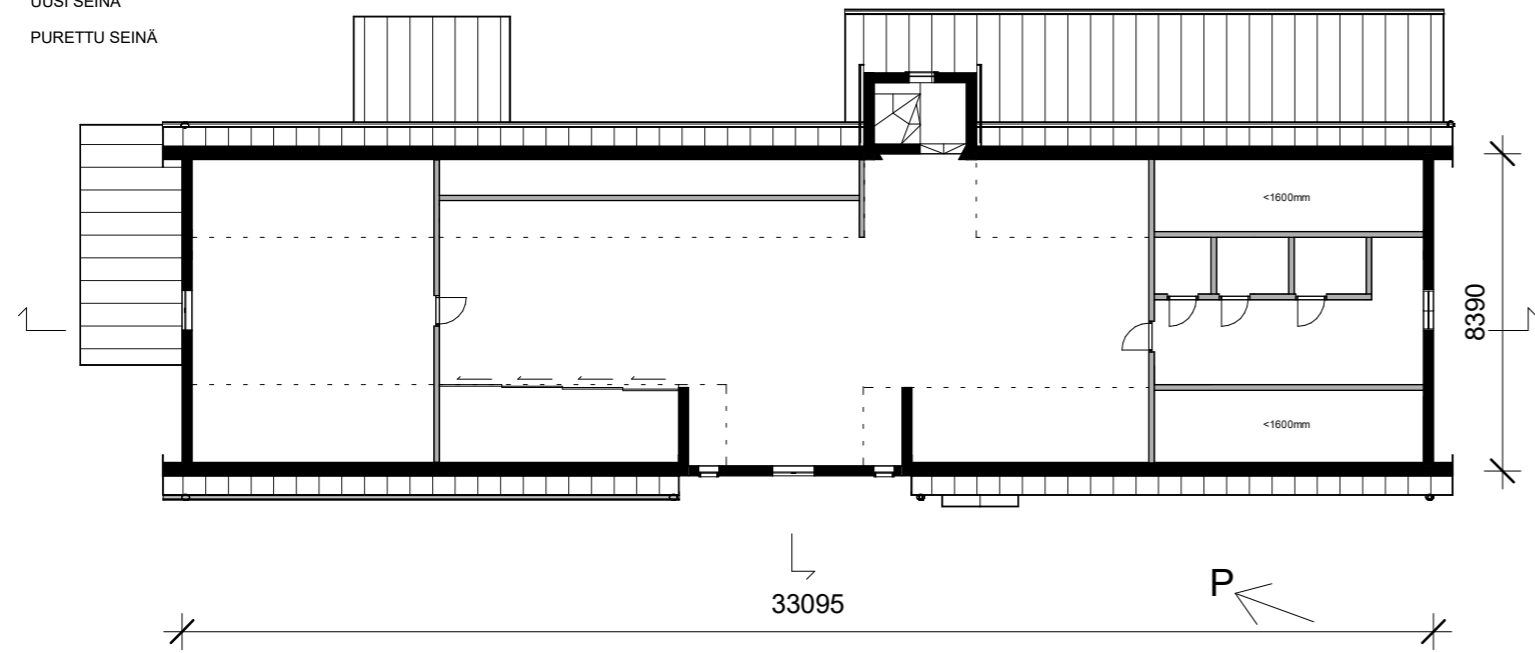


POHJAPIIRROS 2. KERROS 1:100

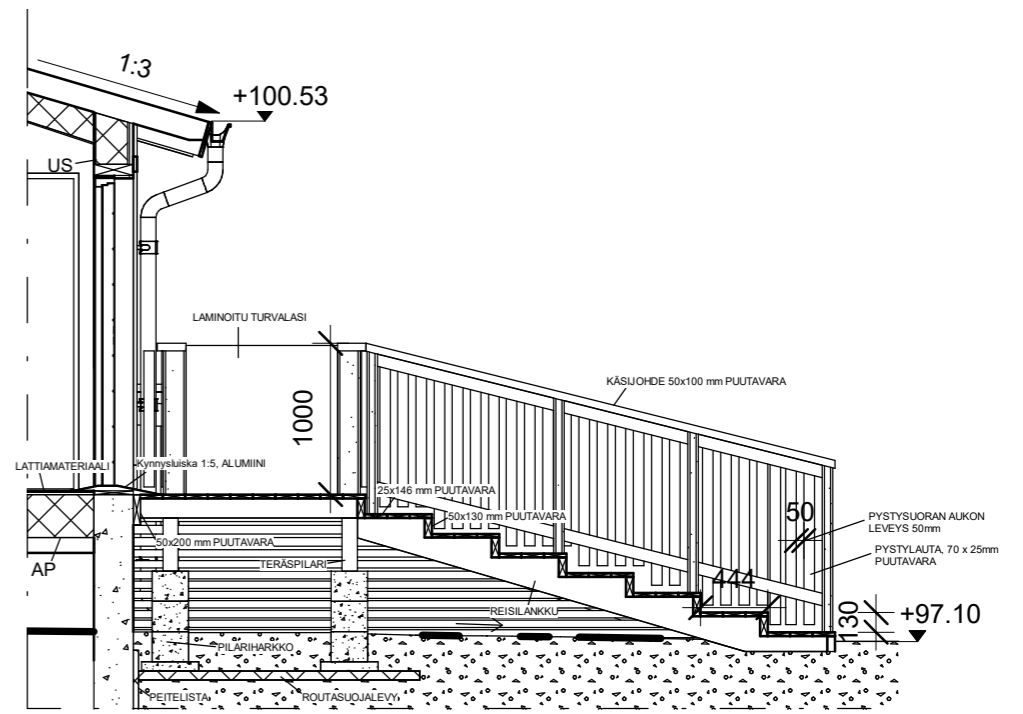

DETALJI- ULKOPORRAS 1:20

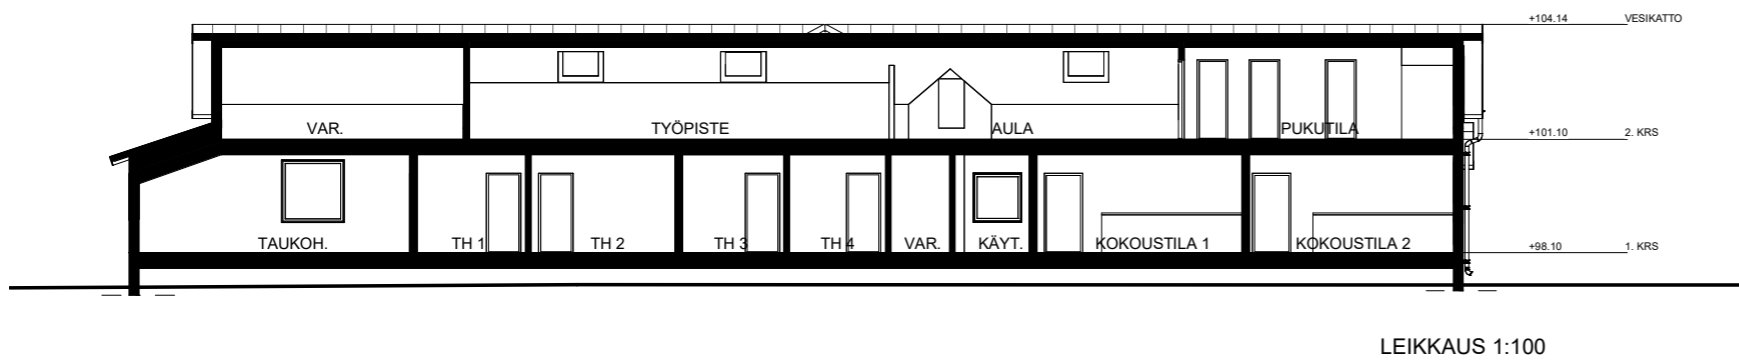

LEIKKAUS 1:100

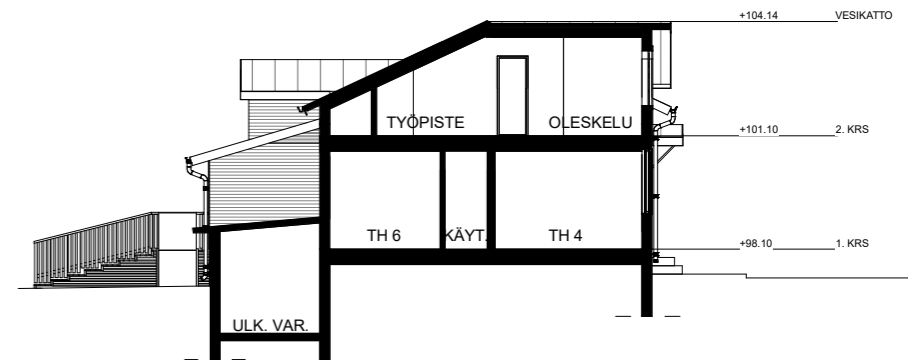

LEIKKAUS 1:100